

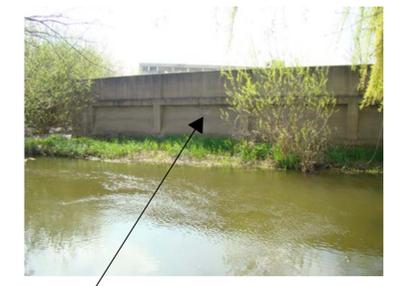



Schnitt A - A Wandansicht M 1:100

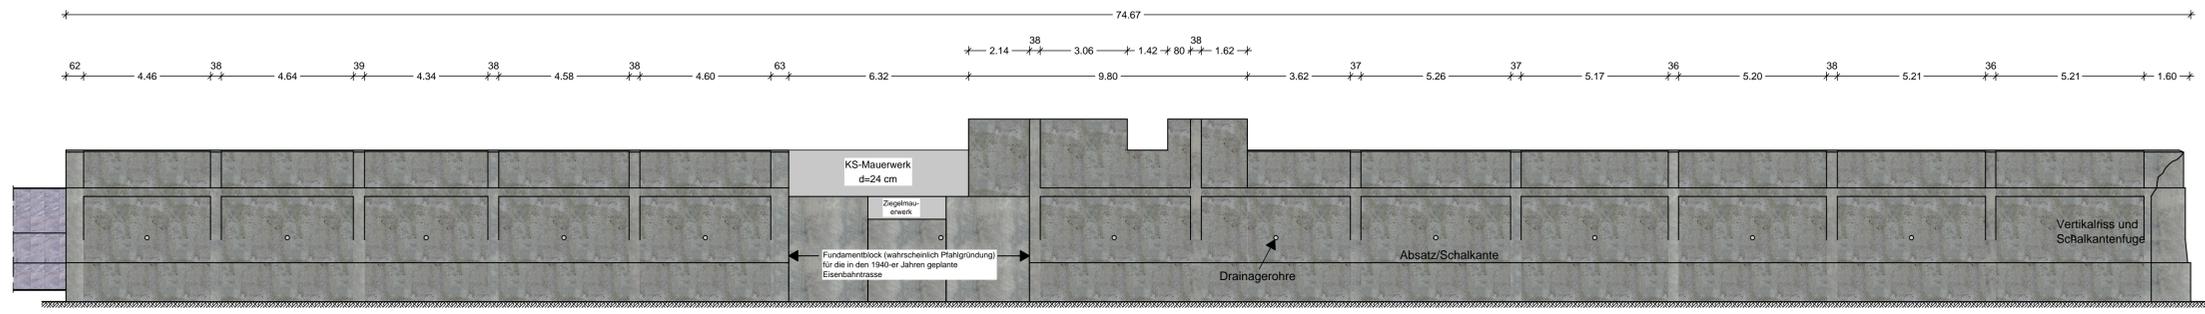

Grundriss M 1:100

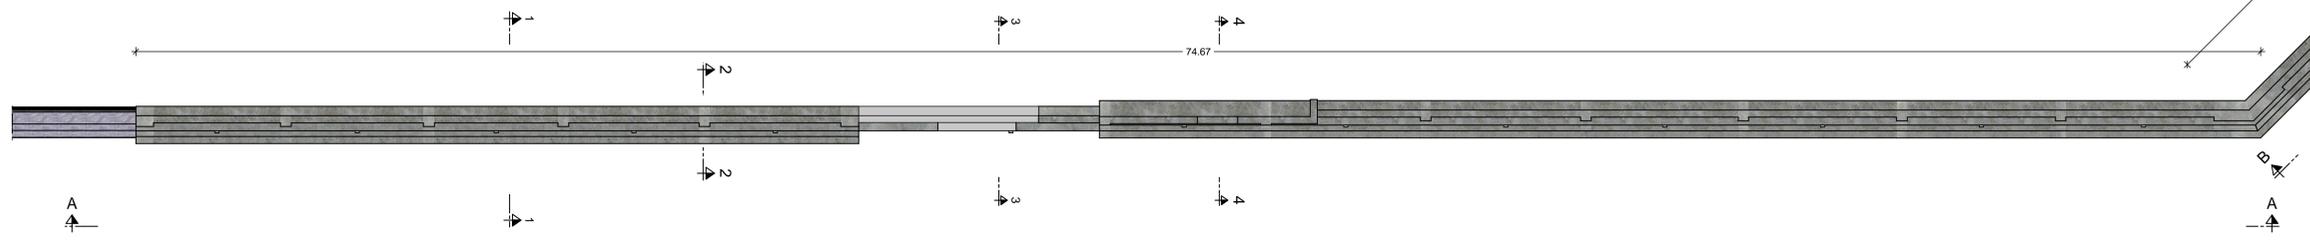

Schnitt B - B Wandansicht M 1:100

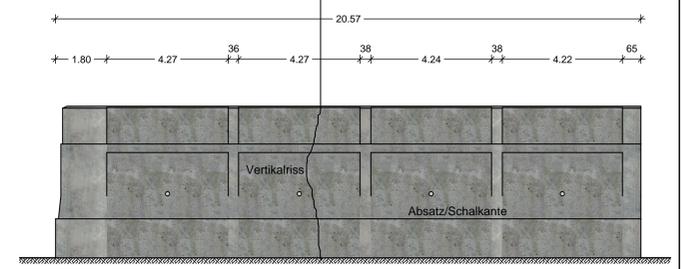

Wandansicht




Seite Stahlhof

Seite Stadtgraben


Frei liegende Bewehrung



Schnitt 4 - 4

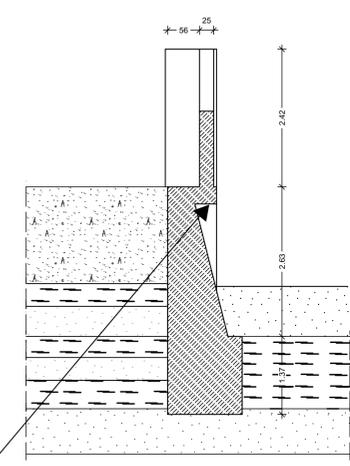


Schnitt 3 - 3

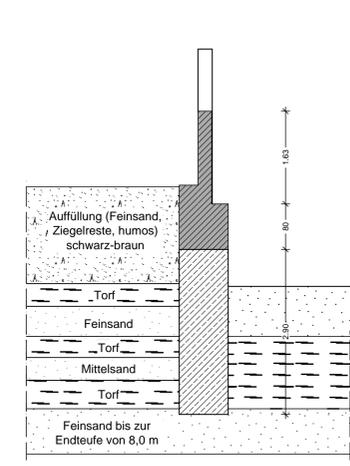

Die Bodenschichtung entspricht der S 2 des Gutachtens von 1998

Schnitt 2 - 2

Schnitt durch Pfeilervorlage

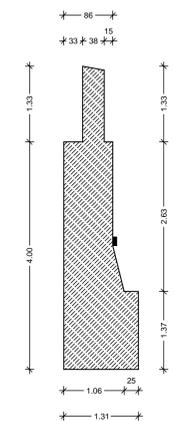


Schnitt 1 - 1

Seite Stahlhof

Seite Stadtgraben

Die Wand hat eine Schiefstellung von 8,0 cm

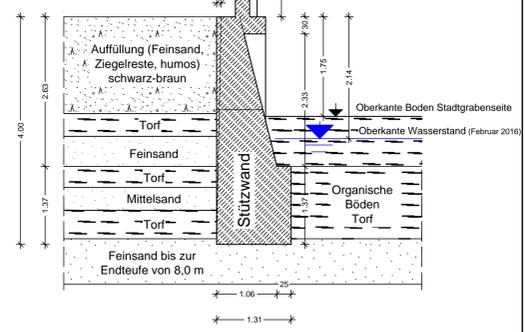

Bauwerk: Stahlhof Stützwall		Planung: Wagner-Planungsgesellschaft Doberaner Str. 7, 18057 Rostock	
Planinhalt: Stützwall Bestand		Konzeption & Ausführung: BAUSTATIK BRENNCKE	
Bauplatz: Barlachstadt Güstrow Markt 1, 18273 Güstrow		Lageplan: 08 18273 Güstrow Tel: 0384364400 Fax: 0384364400 mail: mail@brenncke.eu web: www.brenncke.eu	
Maßstab: M 1 : 50, 100	Datum: 18.03.2016	Gezeichnet: Brenncke	Projektnummer: 19006 Plannummer: Blatt 3