



Grundriss Stützwände M 1:200

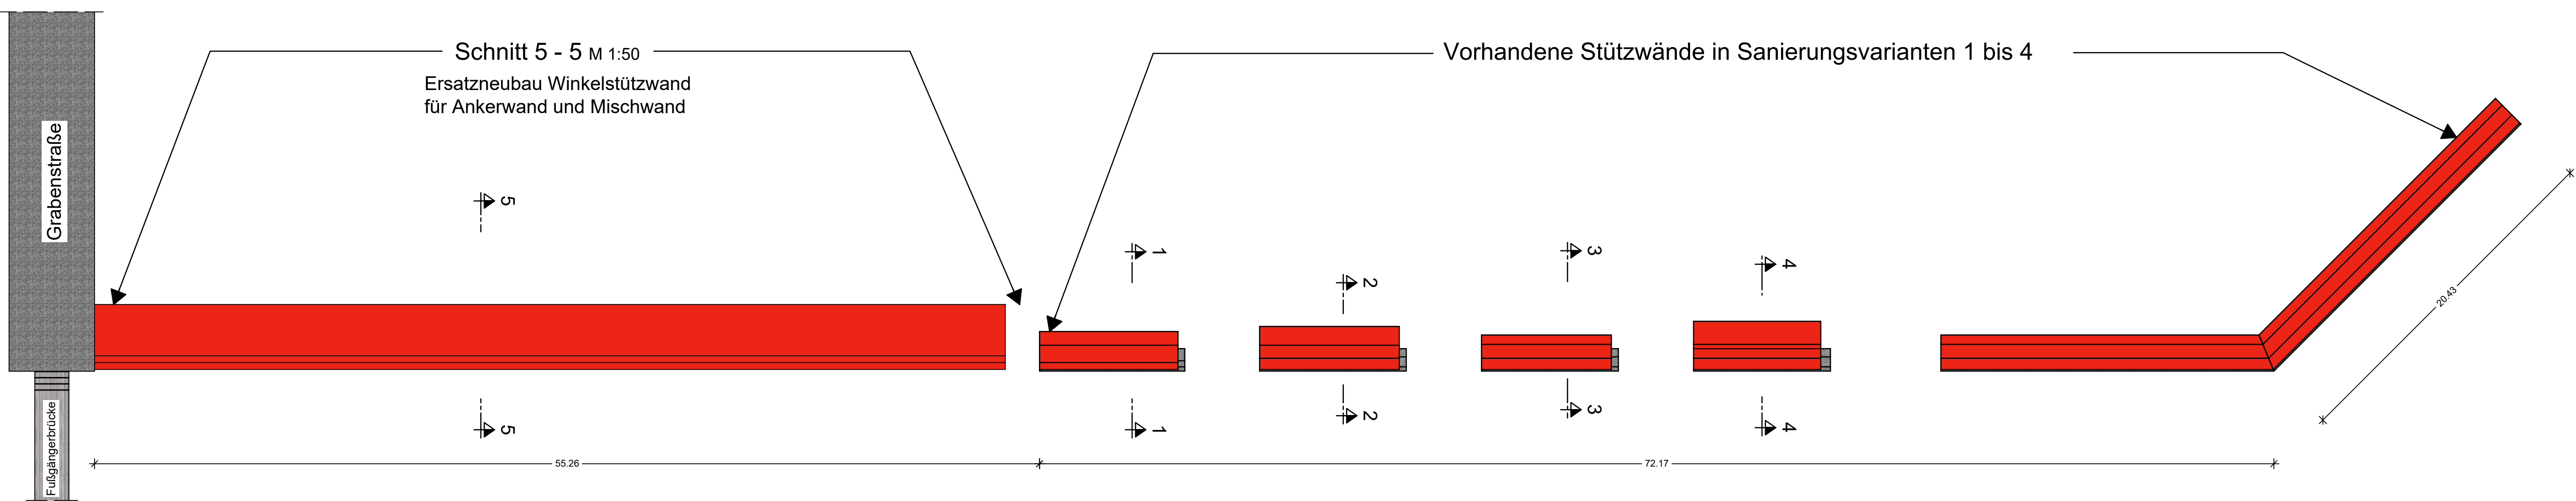


Schnitt 5 - 5 M 1:50

Ersatzneubau Winkelstützwand
für Ankerwand und Mischwand

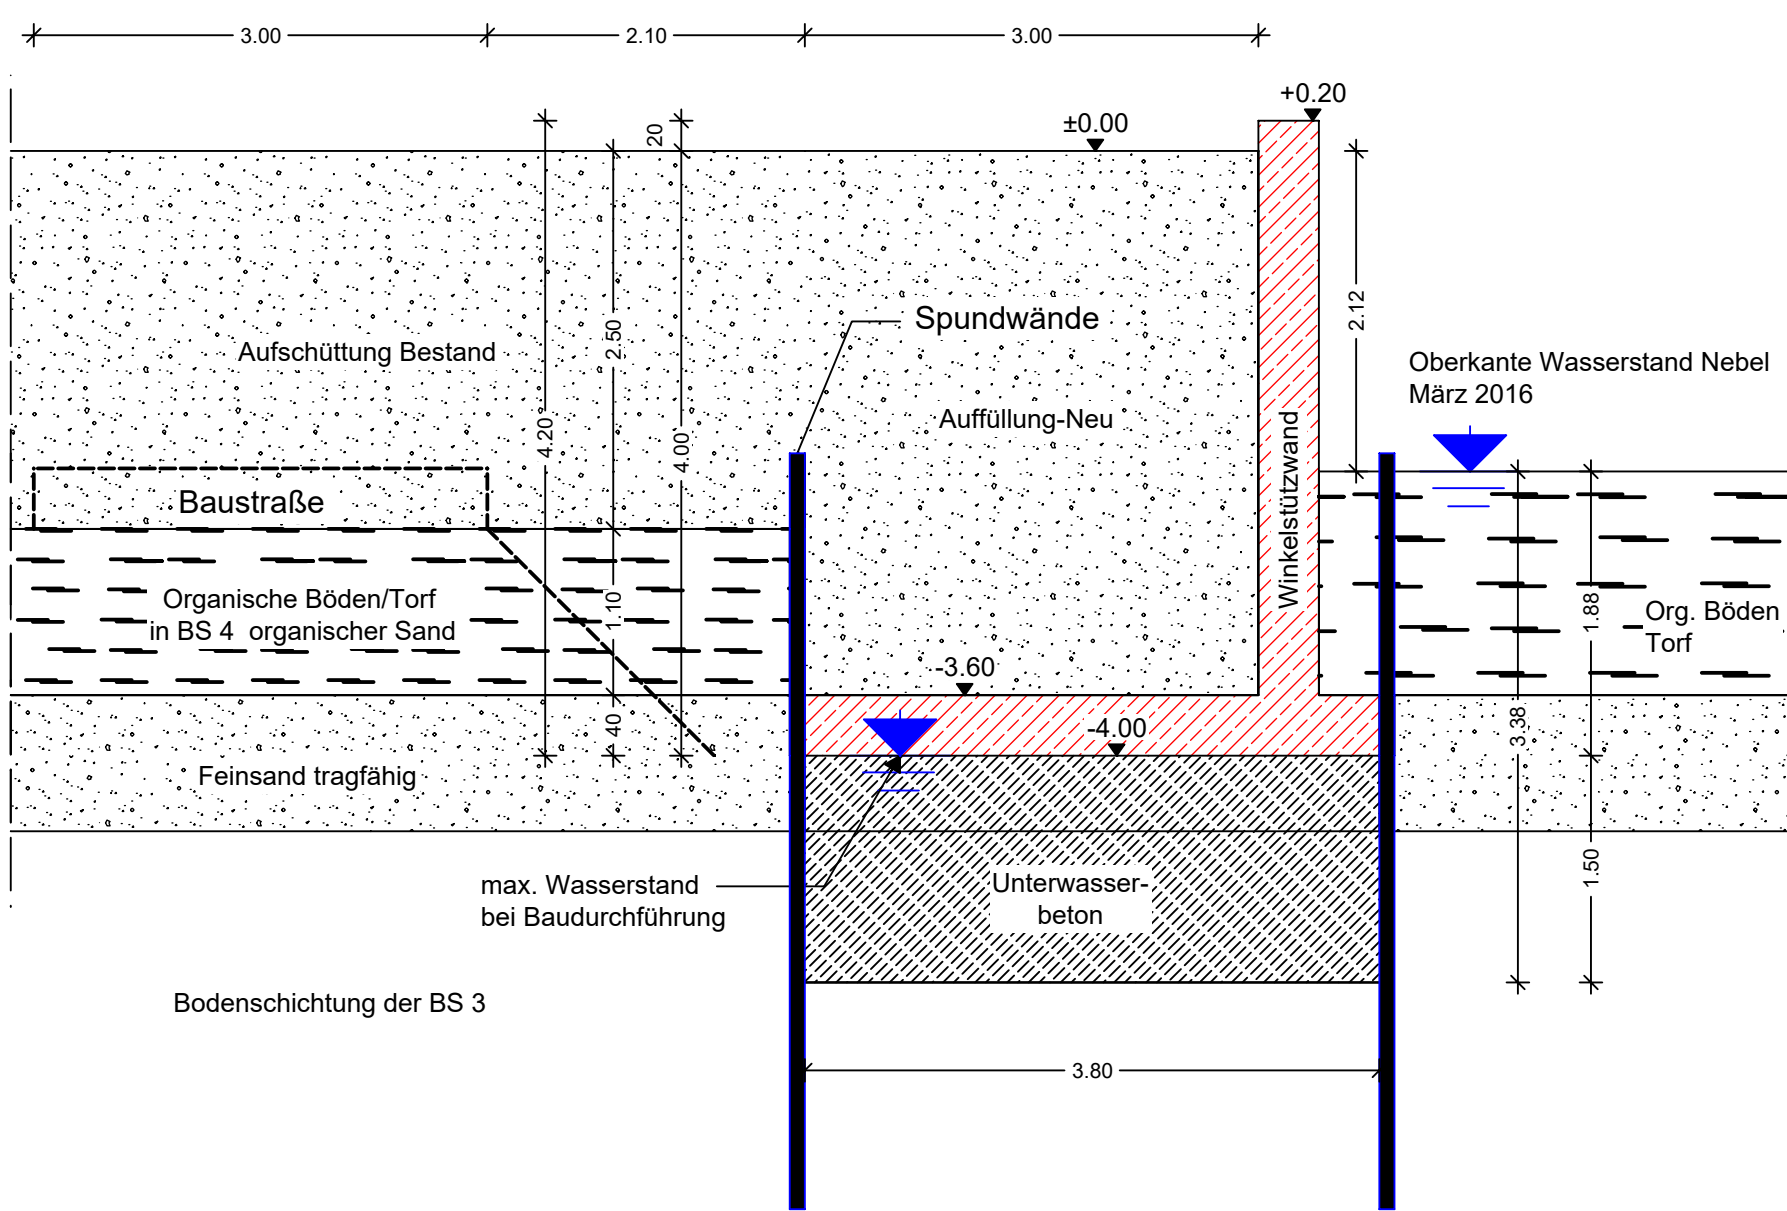

Variante 1: Schnitt 1 - 1 M 1:50

mit Kragplatte und Höhenreduzierung um 1,0 m
Verkehrslast als Blocklast (teilweise): 5 kN/m²

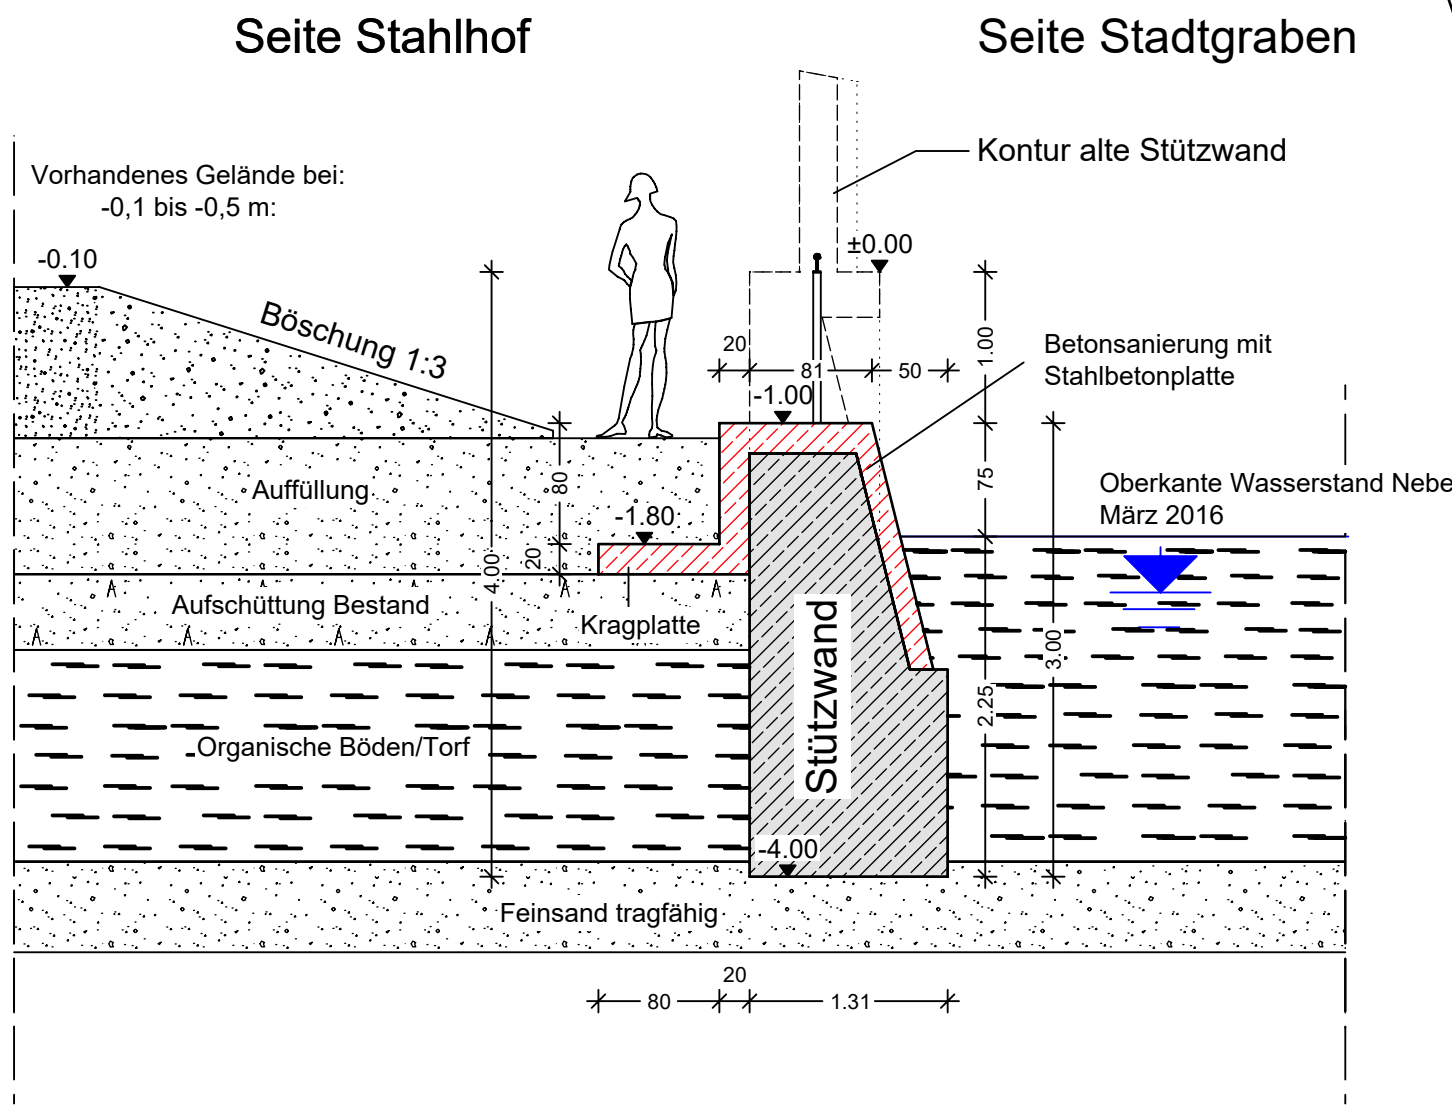


Auffüllung
Organische Böden/Torf
Feinsand, tragfähig

Organische Böden/Torf


Variante 3: Schnitt 3 - 3 M 1:50

Wandverbreiterung
Verkehrslast generell 5 kN/m²

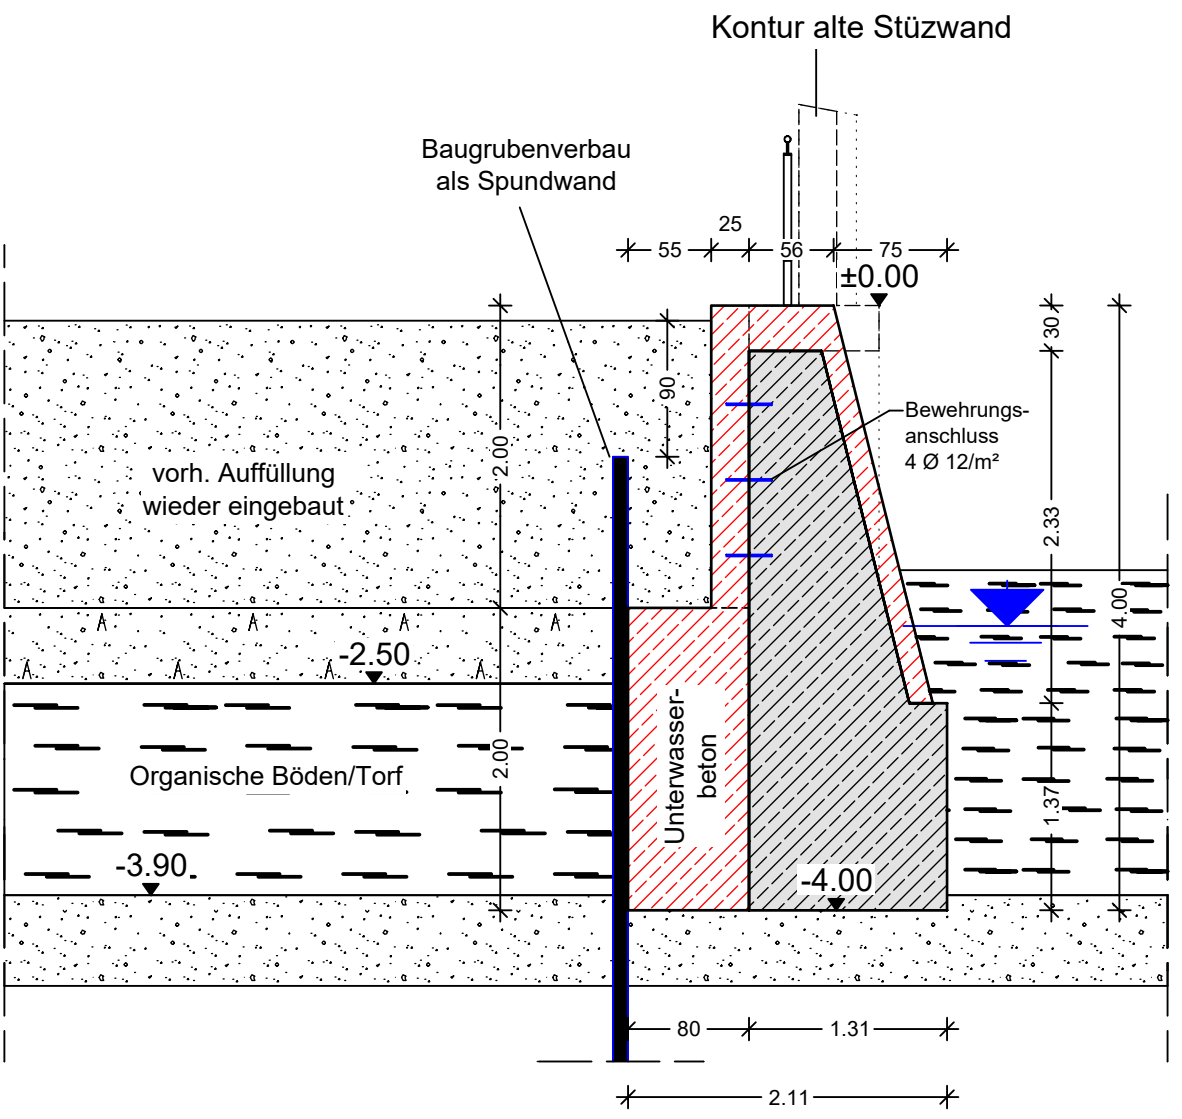


Variante 4: Schnitt 4 - 4 M 1:50

Wanderhöhung um 1,0 m
Wandverbreiterung
Verkehrslast generell 5 kN/m²

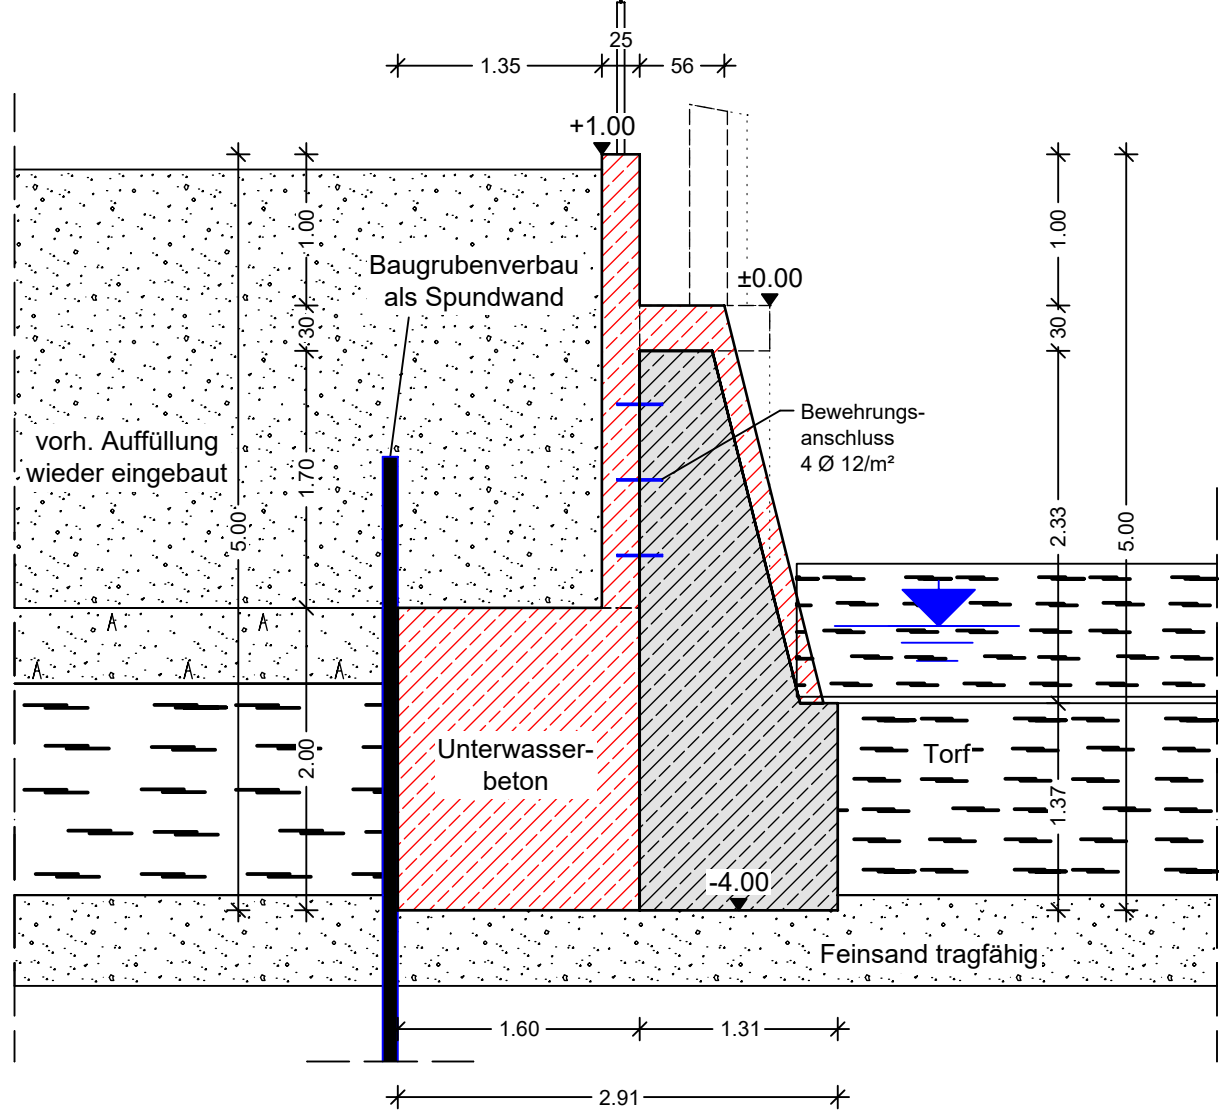

Variante 2: Schnitt 2 - 2 M 1:50
Nur Darstellung: keine Standsicherheit
größere Kragplatte gegenüber Variante 1
Verkehrslast: teilweise 5 kN/m²

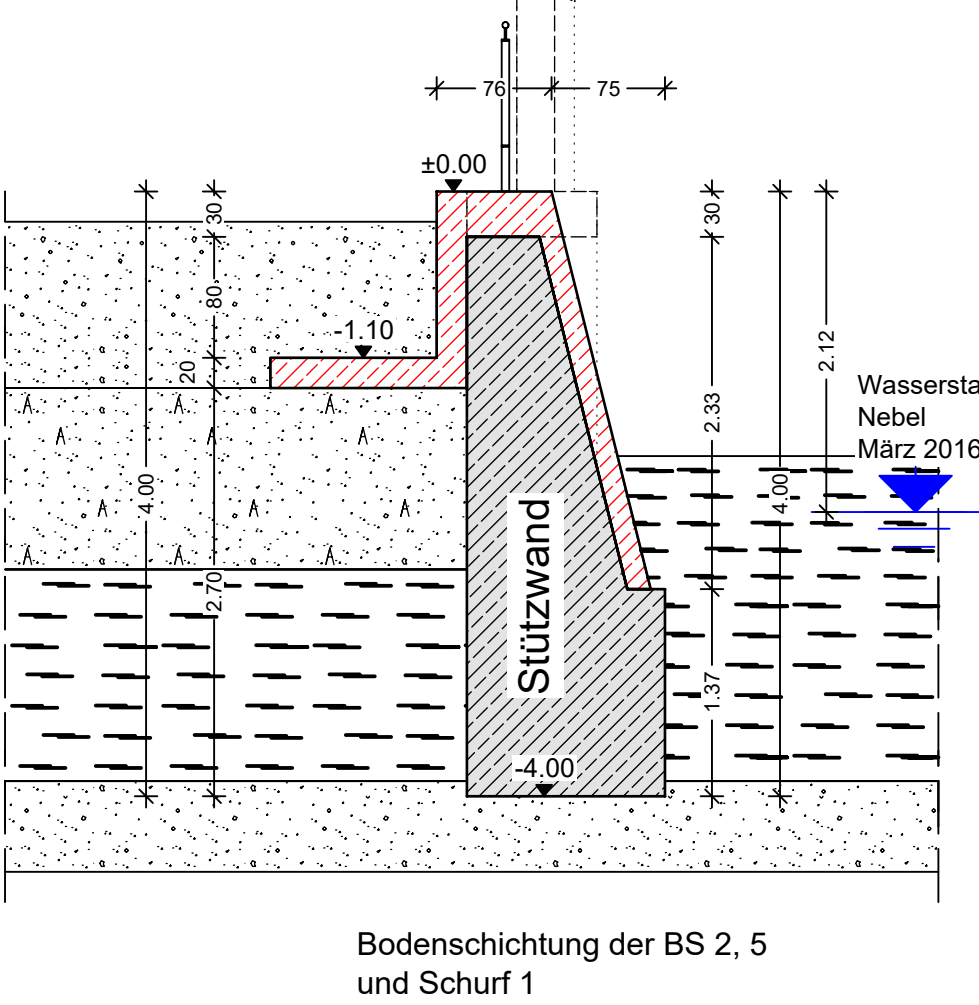

Bodenschichtung der BS 2 und 5

Bodenschichtung der BS 2 und 5

Bearbeitet Stahlhof Stützwand	Planung Wagner-Planungsgesellschaft Dübener Str. 7, 18057 Rostock
Planstat Varianten Wandsanierung	Konstruktion INGENIEURBAU BAUSTATIK BRENNCKE
Bezeichnet Barlachstadt Güstrow Markt 1, 18273 Güstrow HB = 8417 1189 (1.00m²)	Maßstab M 1:50 Datum 18.03.2016 Gezeichnet Brenncke Projektkennz. 18006 Plannummer Blatt 5 Altpian 2016