




Blatt 2

Bauphase I, BA 1.1 / 1.2

Juli - Nov. 2013

Bau-LSA
Typ D
KN_7

Knoten KN_7

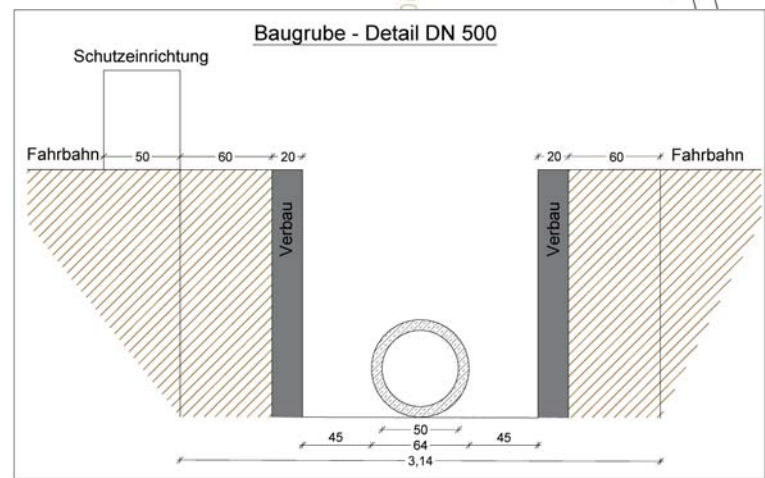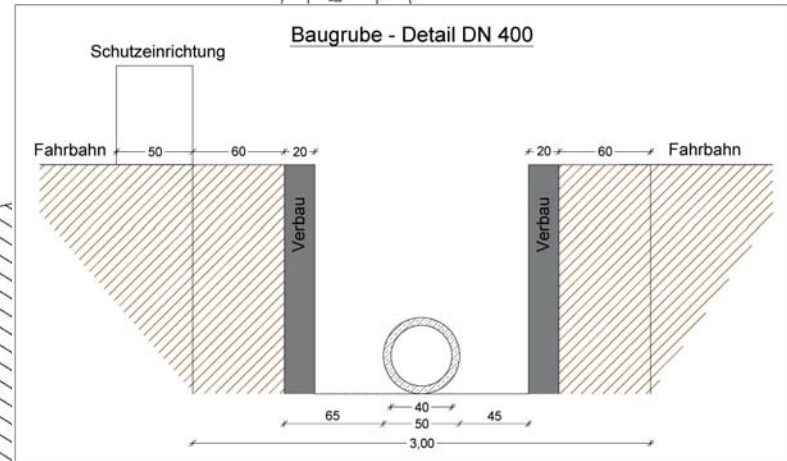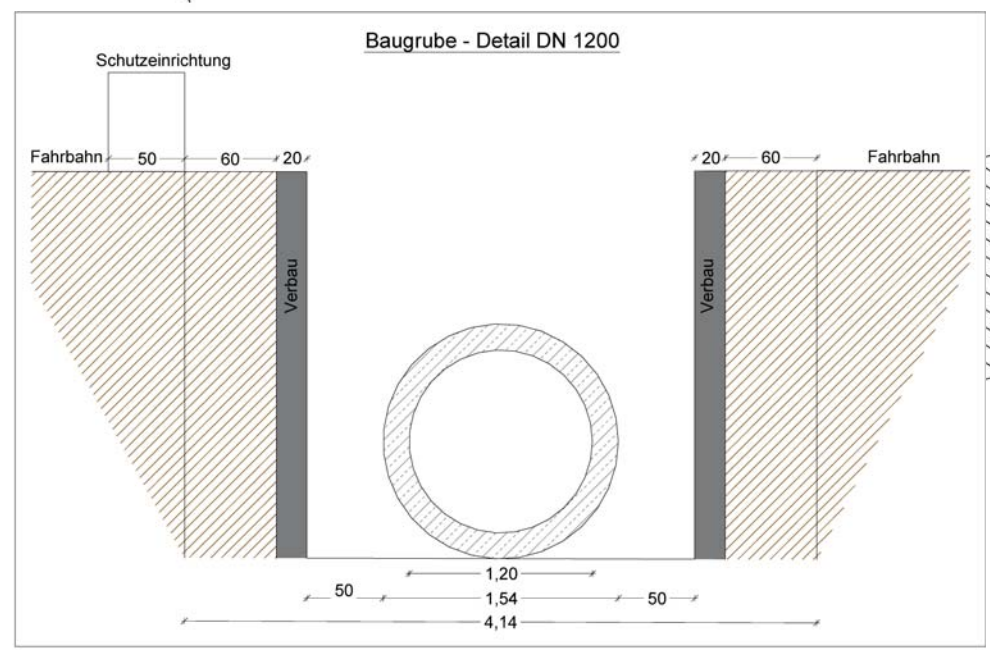

- Legende:**
- Baufeld
 - verbleibende Fahrbahn
 - Baustellenüberführung Kfz
 - Baustellenübergang Fußgänger/Radfahrer
 - Bauzeitliche Beschilderung und Verkehrsführung



Inros Lackner AG
Rosa-Luxemburg-Str. 16
18055 Rostock
Tel.: 0381- 4567-80 Fax: 0381- 4567-844
e-mail: rostock@inros-lackner.de www.inros-lackner.de

bearbeitet:	07/2013	Datum:	07/2013	Zeichen:	Wolf
gezeichnet:	07/2013				Wolf
geprüft:	07/2013				Lüttmann

Maßstab: 1 : 500

**Ausbau B104/B103 Rostocker Chaussee
OD Güstrow - Bauzeitl. Verkehrsführung**

Bau-LSA Lageplan
Knoten KN_7, Bauphase , BA1.1 / 1.2