


Lageplan
M. 1 : 500



Geltungsbereich zum Bebauungsplan Nr. 81
Glasewitzer Chaussee / Am Steinsitz

Gemarkung Güstrow
Flur 27

Querschnitt Teich
M. 1 : 100

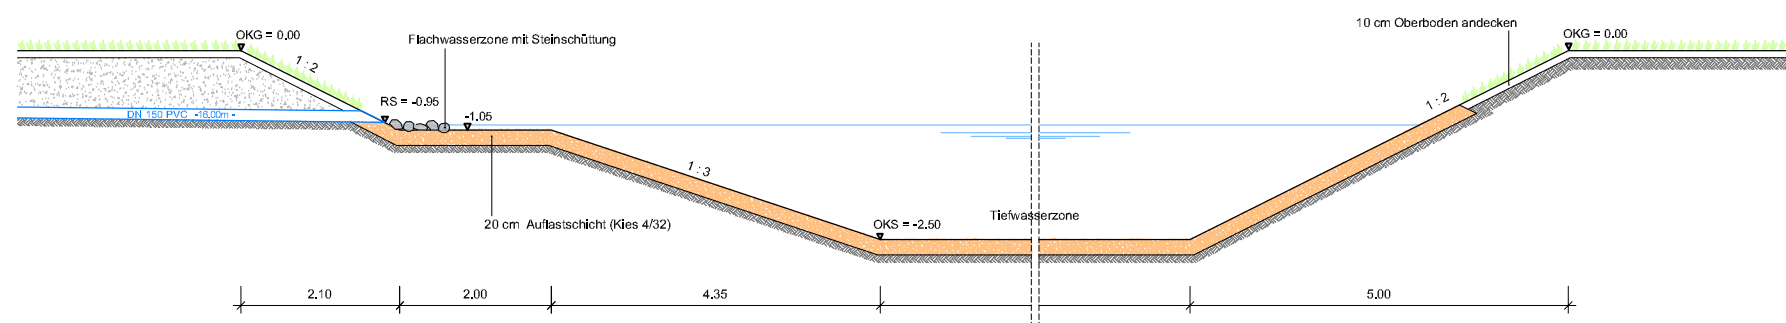

Ausgleichsmaßnahme
zum Bebauungsplanes Nr. 79
Nördlich Plauer Chaussee