


Wohngebiet „Hengstkoppelweg“, 3. BA / 1. Teilabschnitt Teilungsentwurf

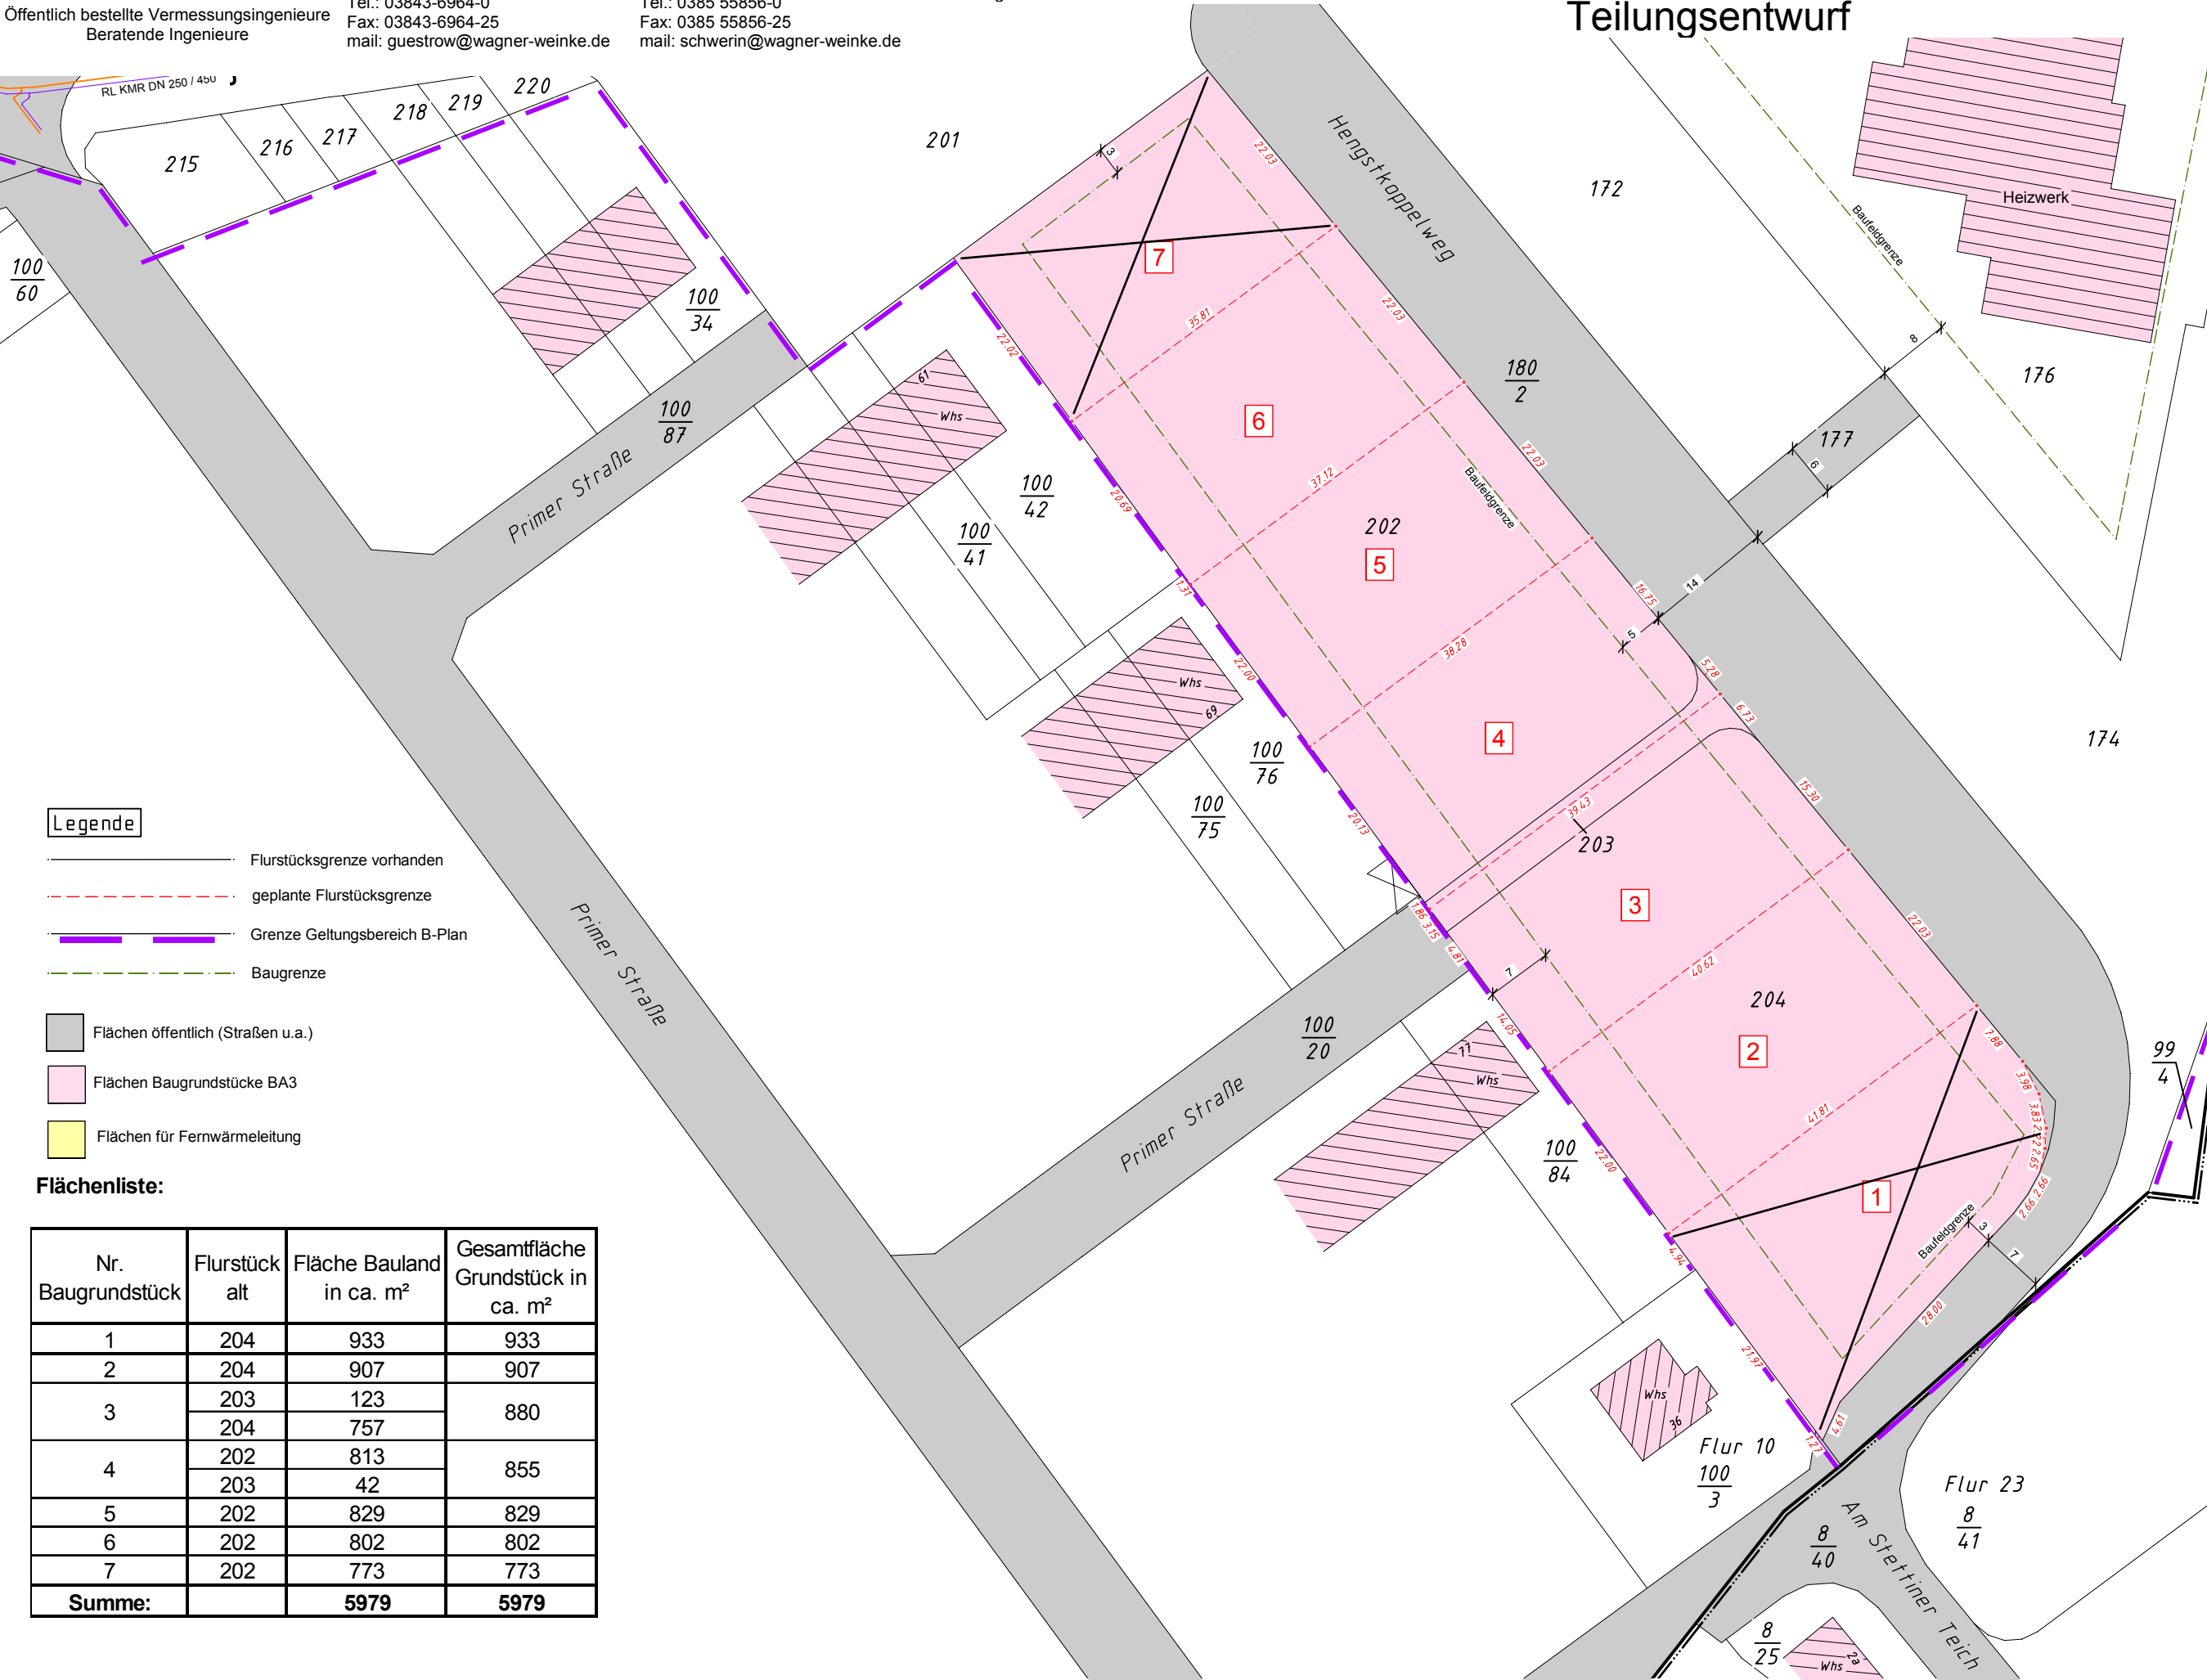

- Legende**
- Flurstücksgrenze vorhanden
 - - - geplante Flurstücksgrenze
 - Grenze Geltungsbereich B-Plan
 - - - Baugrenze

- Flächen öffentlich (Straßen u.a.)
- Flächen Baugrundstücke BA3
- Flächen für Fernwärmeleitung

Flächenliste:

Nr. Baugrundstück	Flurstück alt	Fläche Bauland in ca. m²	Gesamtfläche Grundstück in ca. m²
1	204	933	933
2	204	907	907
3	203	123	880
	204	757	
4	202	813	855
	203	42	
5	202	829	829
6	202	802	802
7	202	773	773
Summe:		5979	5979