


Anlage 1  
Klosterhof

Fläche Einziehung

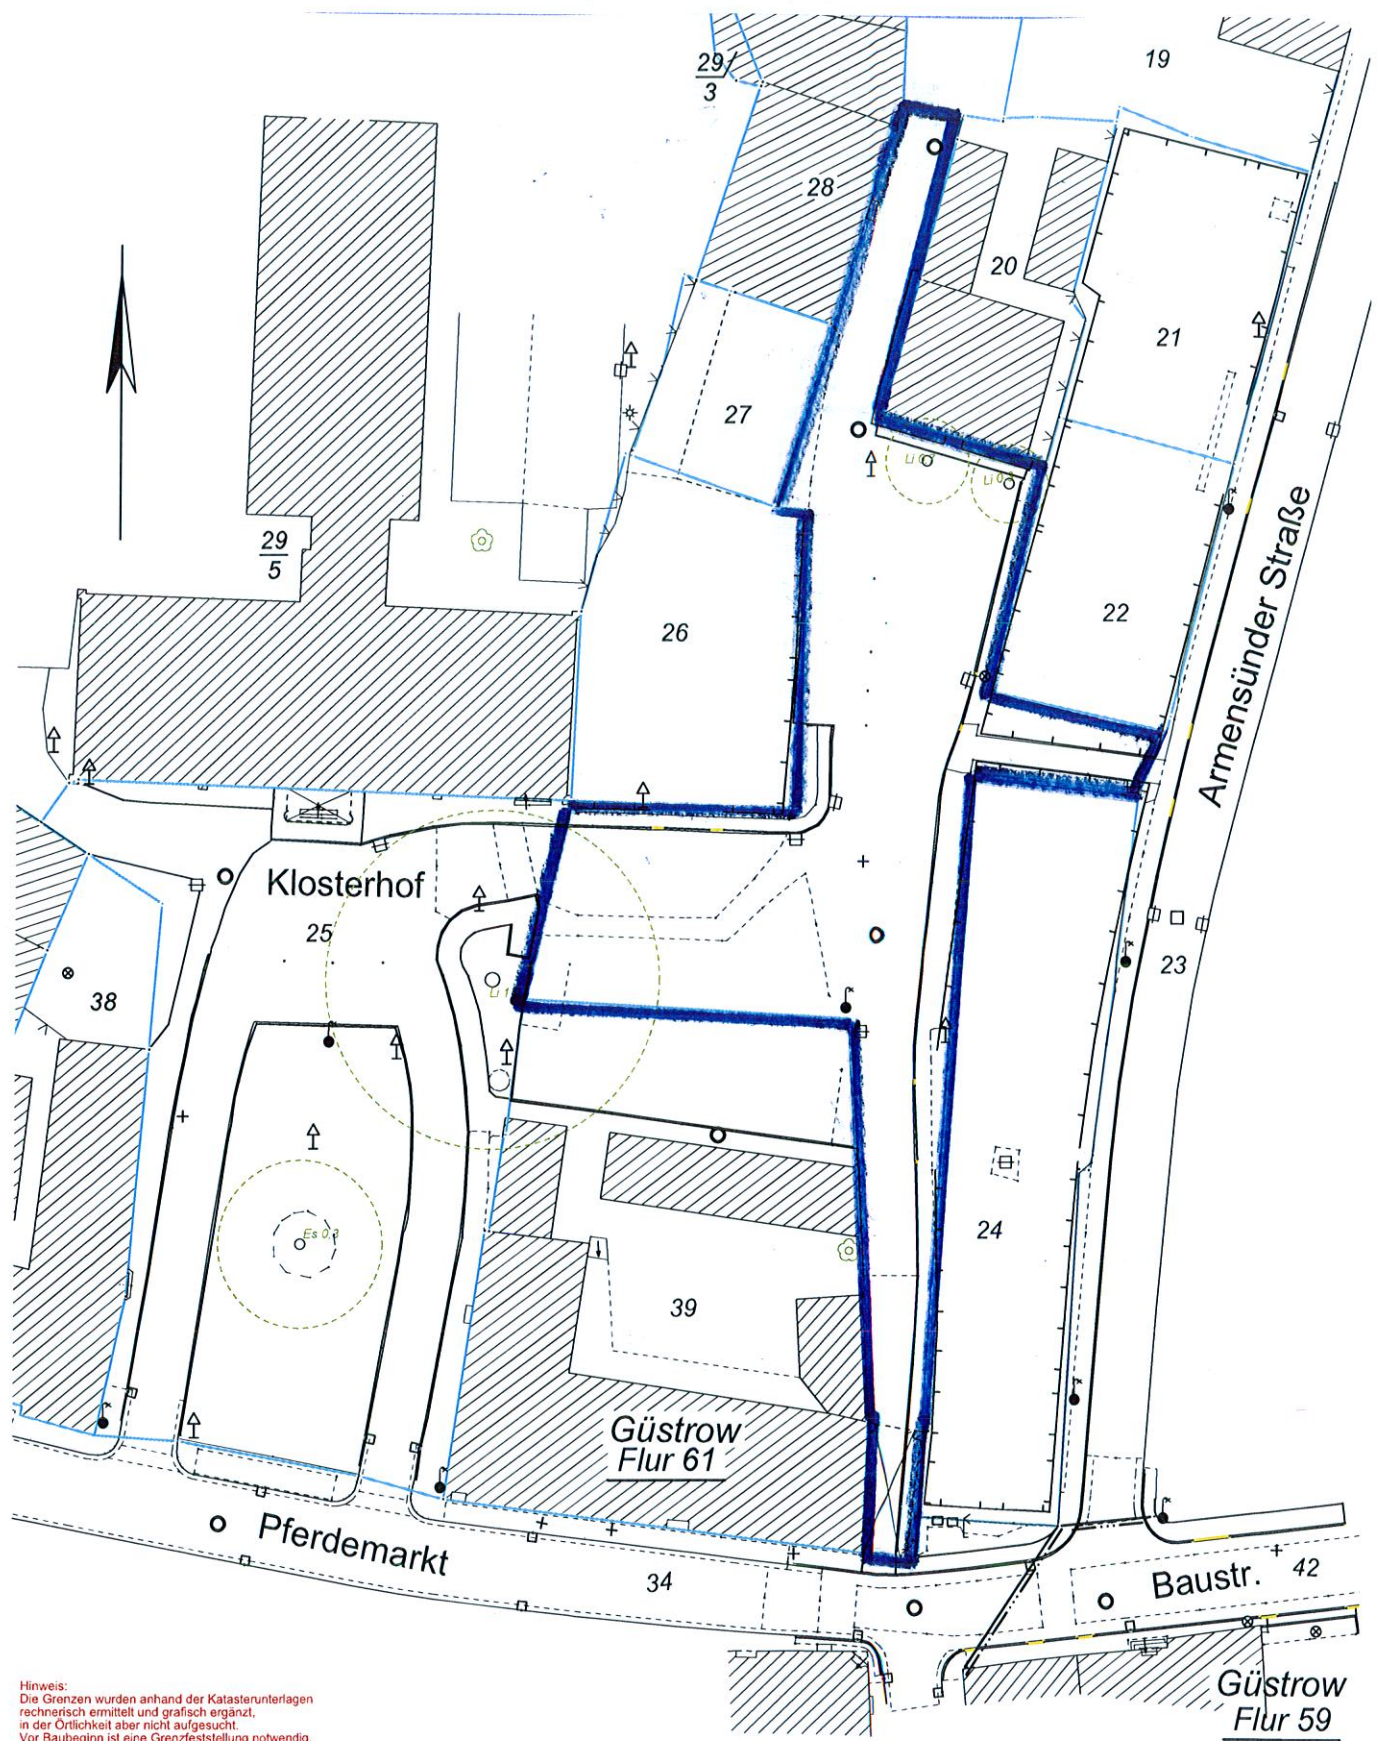

Hinweis:  
Die Grenzen wurden anhand der Katasterunterlagen  
rechnerisch ermittelt und grafisch ergänzt,  
in der Örtlichkeit aber nicht aufgesucht.  
Vor Baubeginn ist eine Grenzfeststellung notwendig.