


Dipl.-Ing. (FH) Gunnar Weinke
 Öffentlich bestellter Vermessungsingenieur



Flur 43

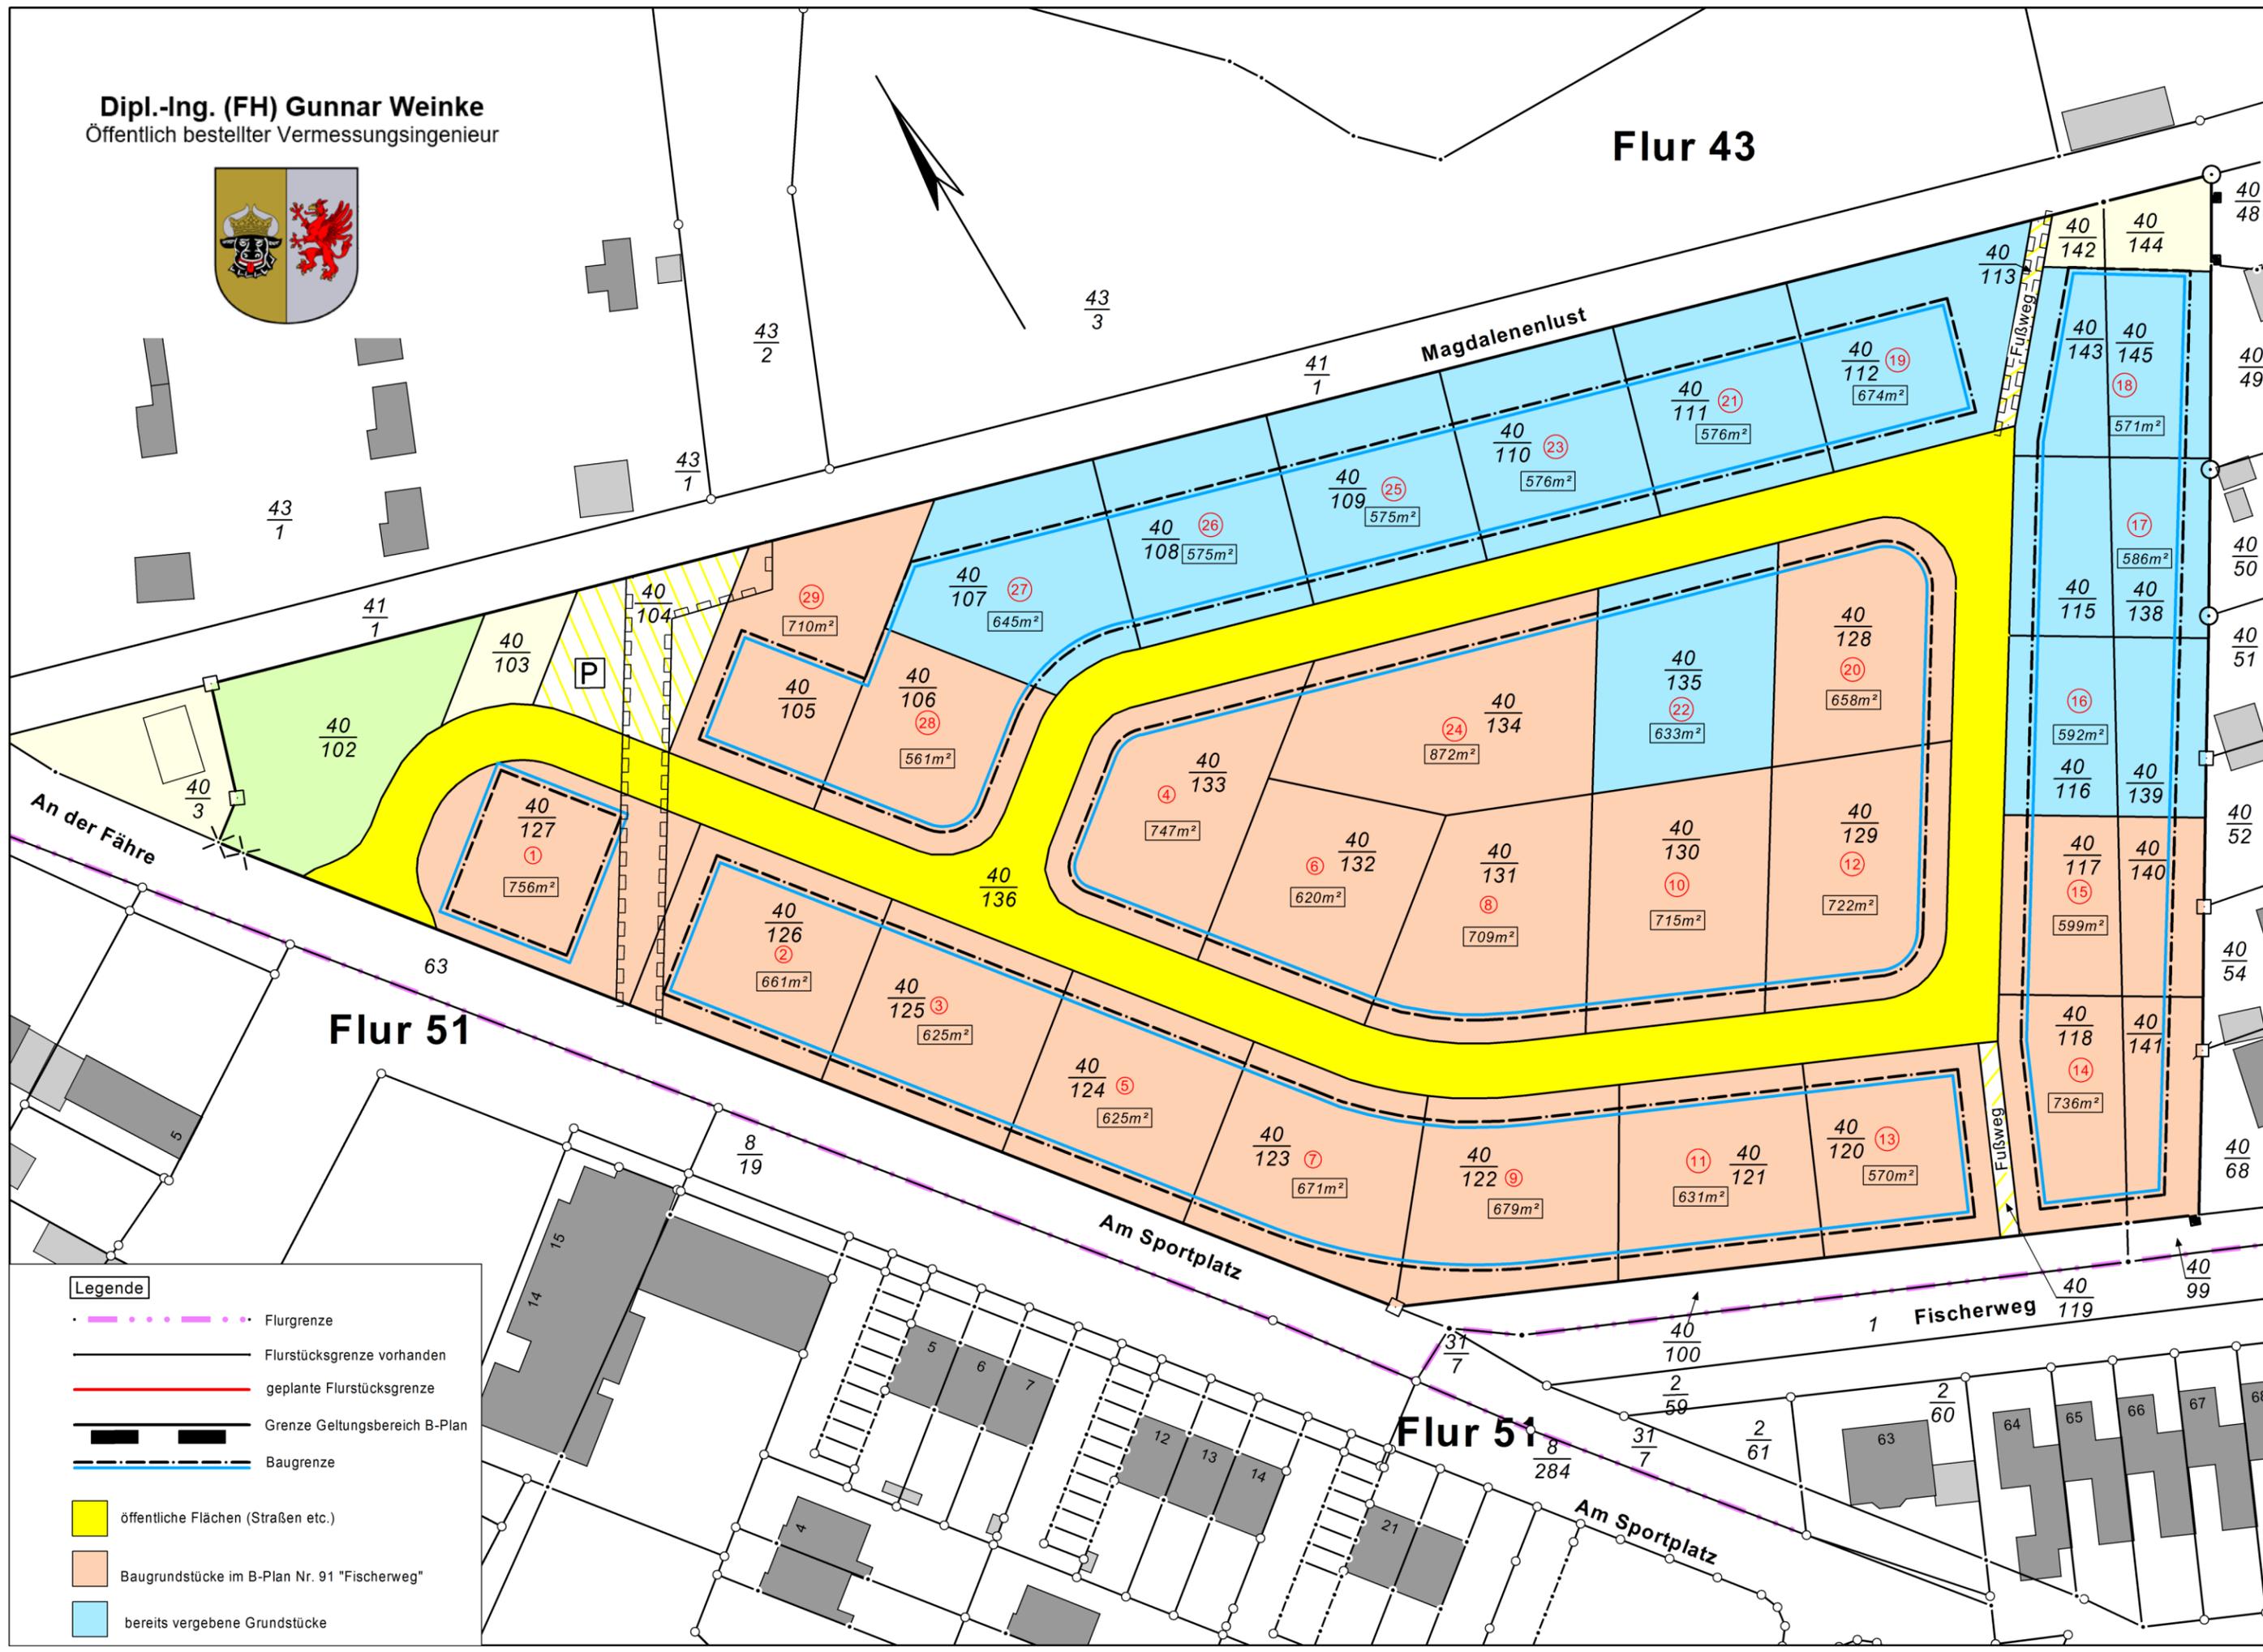

Flur 51

Legende

- - - - - Flurgrenze
- Flurstücksgrenze vorhanden
- geplante Flurstücksgrenze
- Grenze Geltungsbereich B-Plan
- Baugrenze
- öffentliche Flächen (Straßen etc.)
- Baugrundstücke im B-Plan Nr. 91 "Fischerweg"
- bereits vergebene Grundstücke