


Dipl.-Ing. (FH) Gunnar Weinke  
 Öffentlich bestellter Vermessungsingenieur

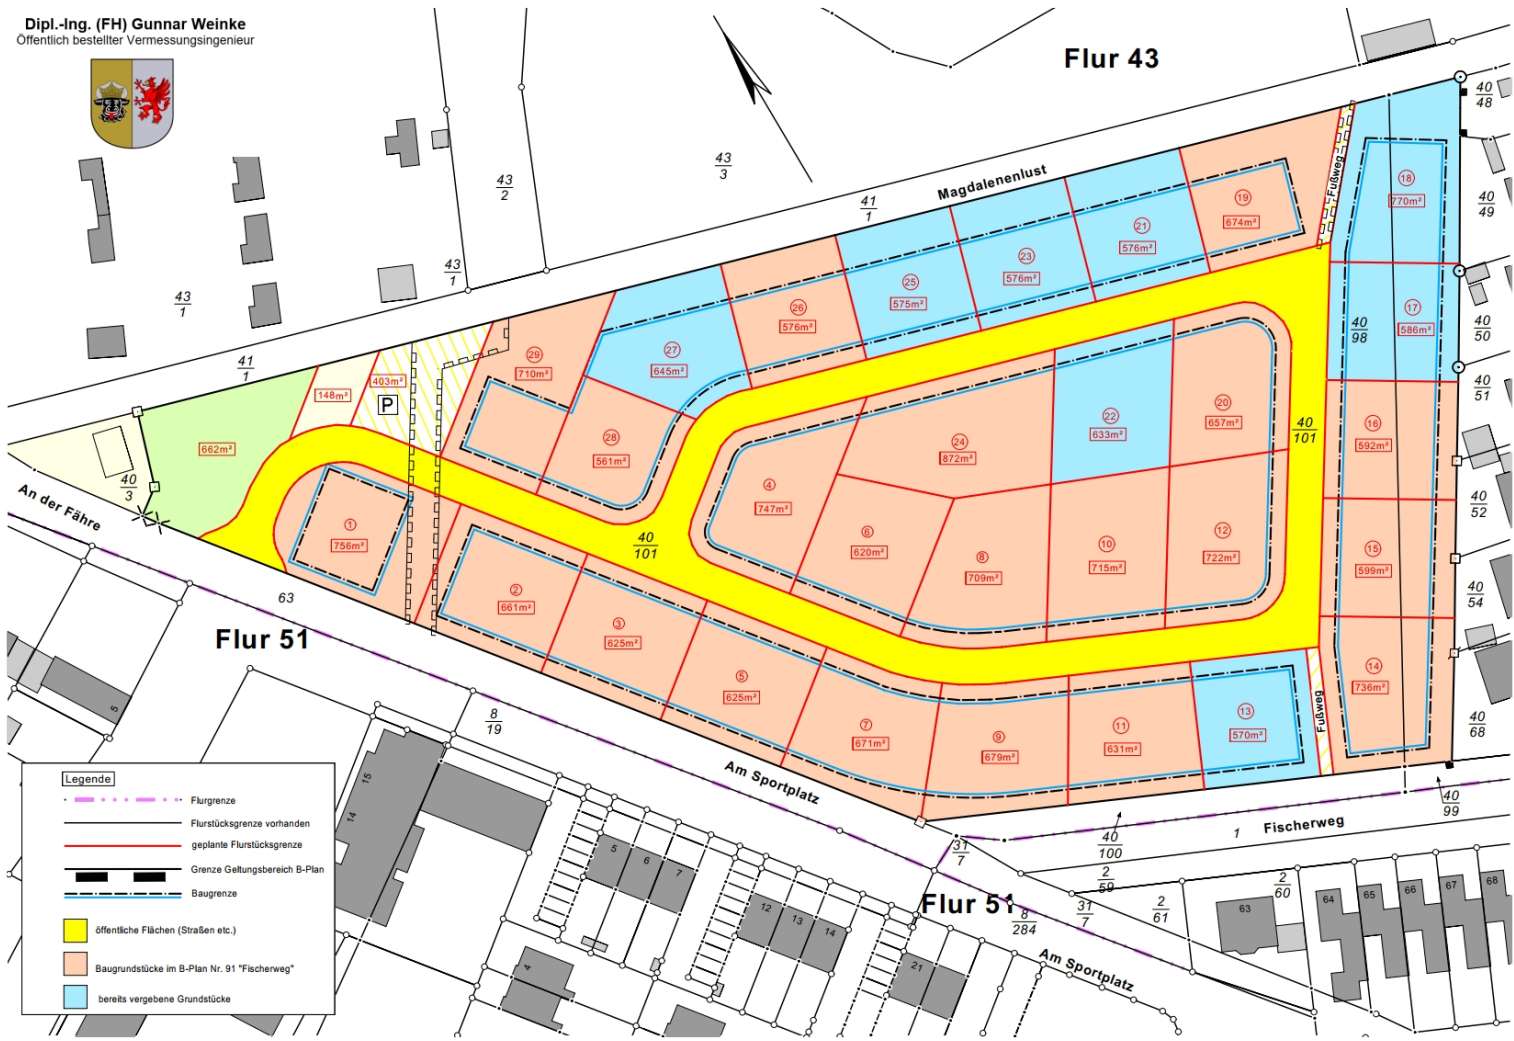

**Legende**

- - - - - Flurgrenze
- - - - - Flurstücksgrenze vorhanden
- - - - - geplante Flurstücksgrenze
- - - - - Grenze Geltungsbereich B-Plan
- - - - - Baugrenze
- öffentliche Flächen (Straßen etc.)
- Baugrundstücke im B-Plan Nr. 91 "Fischerweg"
- bereits vergebene Grundstücke