


Dipl.-Ing. (FH) Gunnar Weinke  
Öffentlich bestellter Vermessungsingenieur

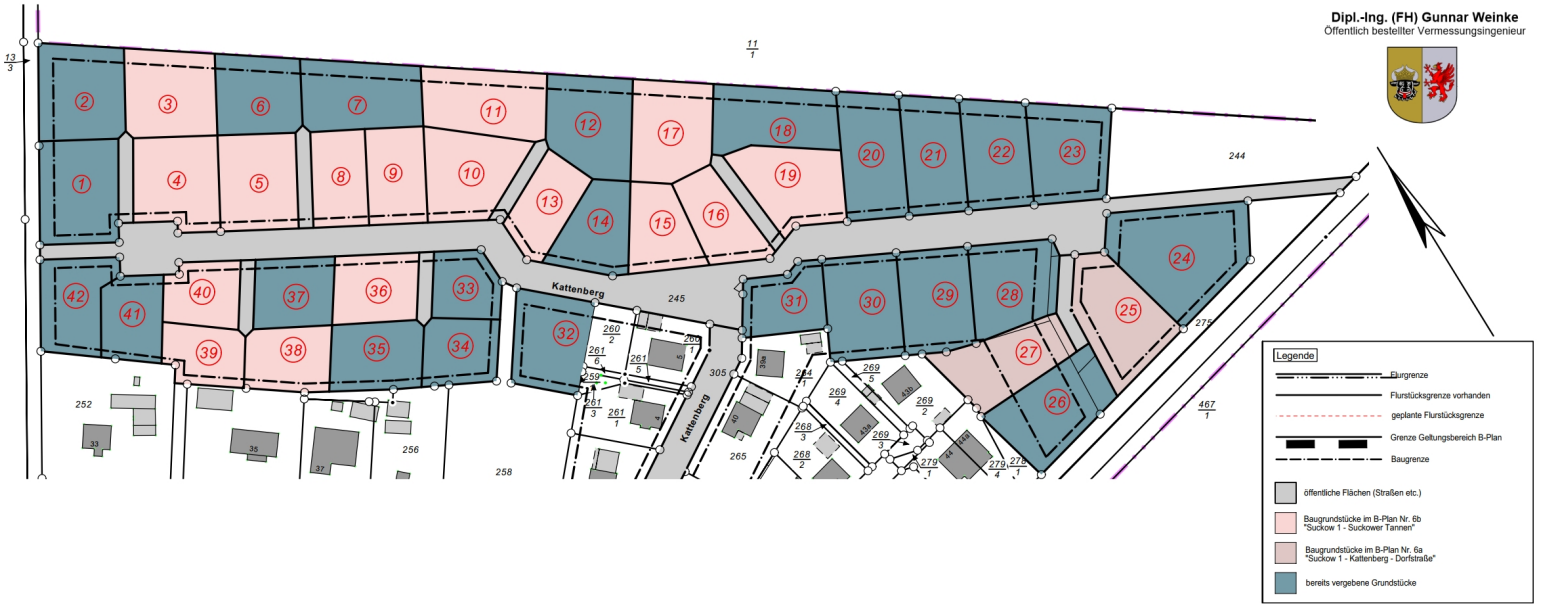

**Legende**

- Baugrenze
- Flurstücksgrenze vorhanden
- geplante Flurstücksgrenze
- Grenze Geltungsbereich B-Plan
- Baugrenze
- öffentliche Flächen (Straßen etc.)
- Baugrundstücke im B-Plan Nr. 5b "Stücker 1 - Südkamer-Tannen"
- Baugrundstücke im B-Plan Nr. 6a "Stücker 1 - Kattenberg - Dorfstraße"
- bereits vergebene Grundstücke