


Stahlhof

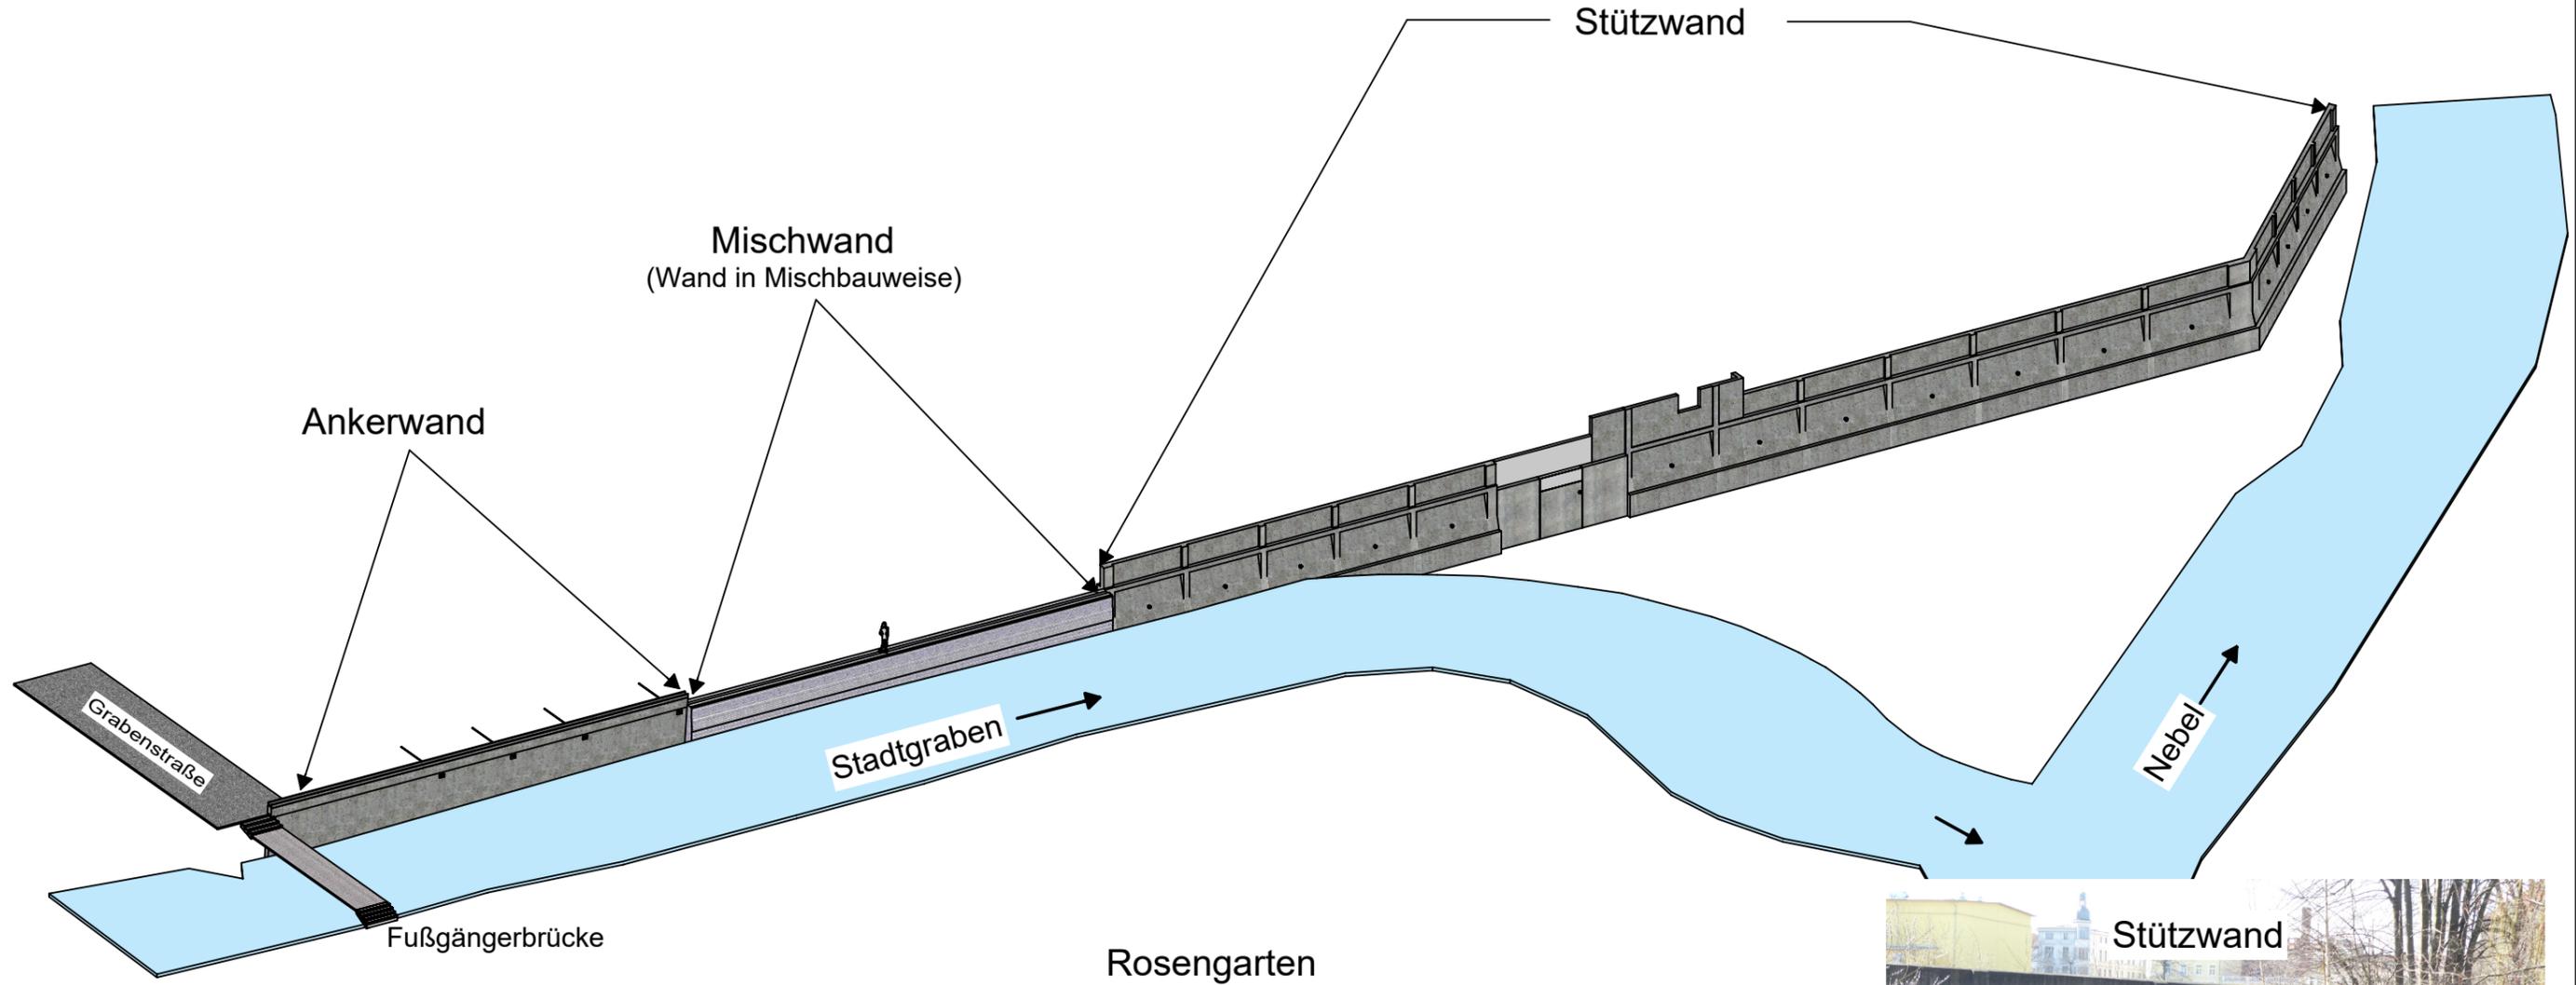

Bauvorhaben Stahlhof Stützwand		Planung Wagner-Planungsgesellschaft Doberaner Str. 7, 18057 Rostock		
Planinhalt Ansicht Wände Bestand		KONSTRUKTION & INGENIEURBAU		BAUSTATIK BRENNCKE
Bauherr Barlachstadt Güstrow Markt 1, 18273 Güstrow		Lange Str. 48 18273 Güstrow Tel.: 03843/464480 Fax 03843/4644820 mail statik@brenncke.eu web www.brenncke.eu		
Maßstab ohne	Datum 18.03.2016	Gezeichnet Brenncke	Projektnummer 16006	Plannummer Blatt 2
H/B = 297 / 420 (0.12m ²)		Allplan 2016		