


# Sanierung Gutower Straße

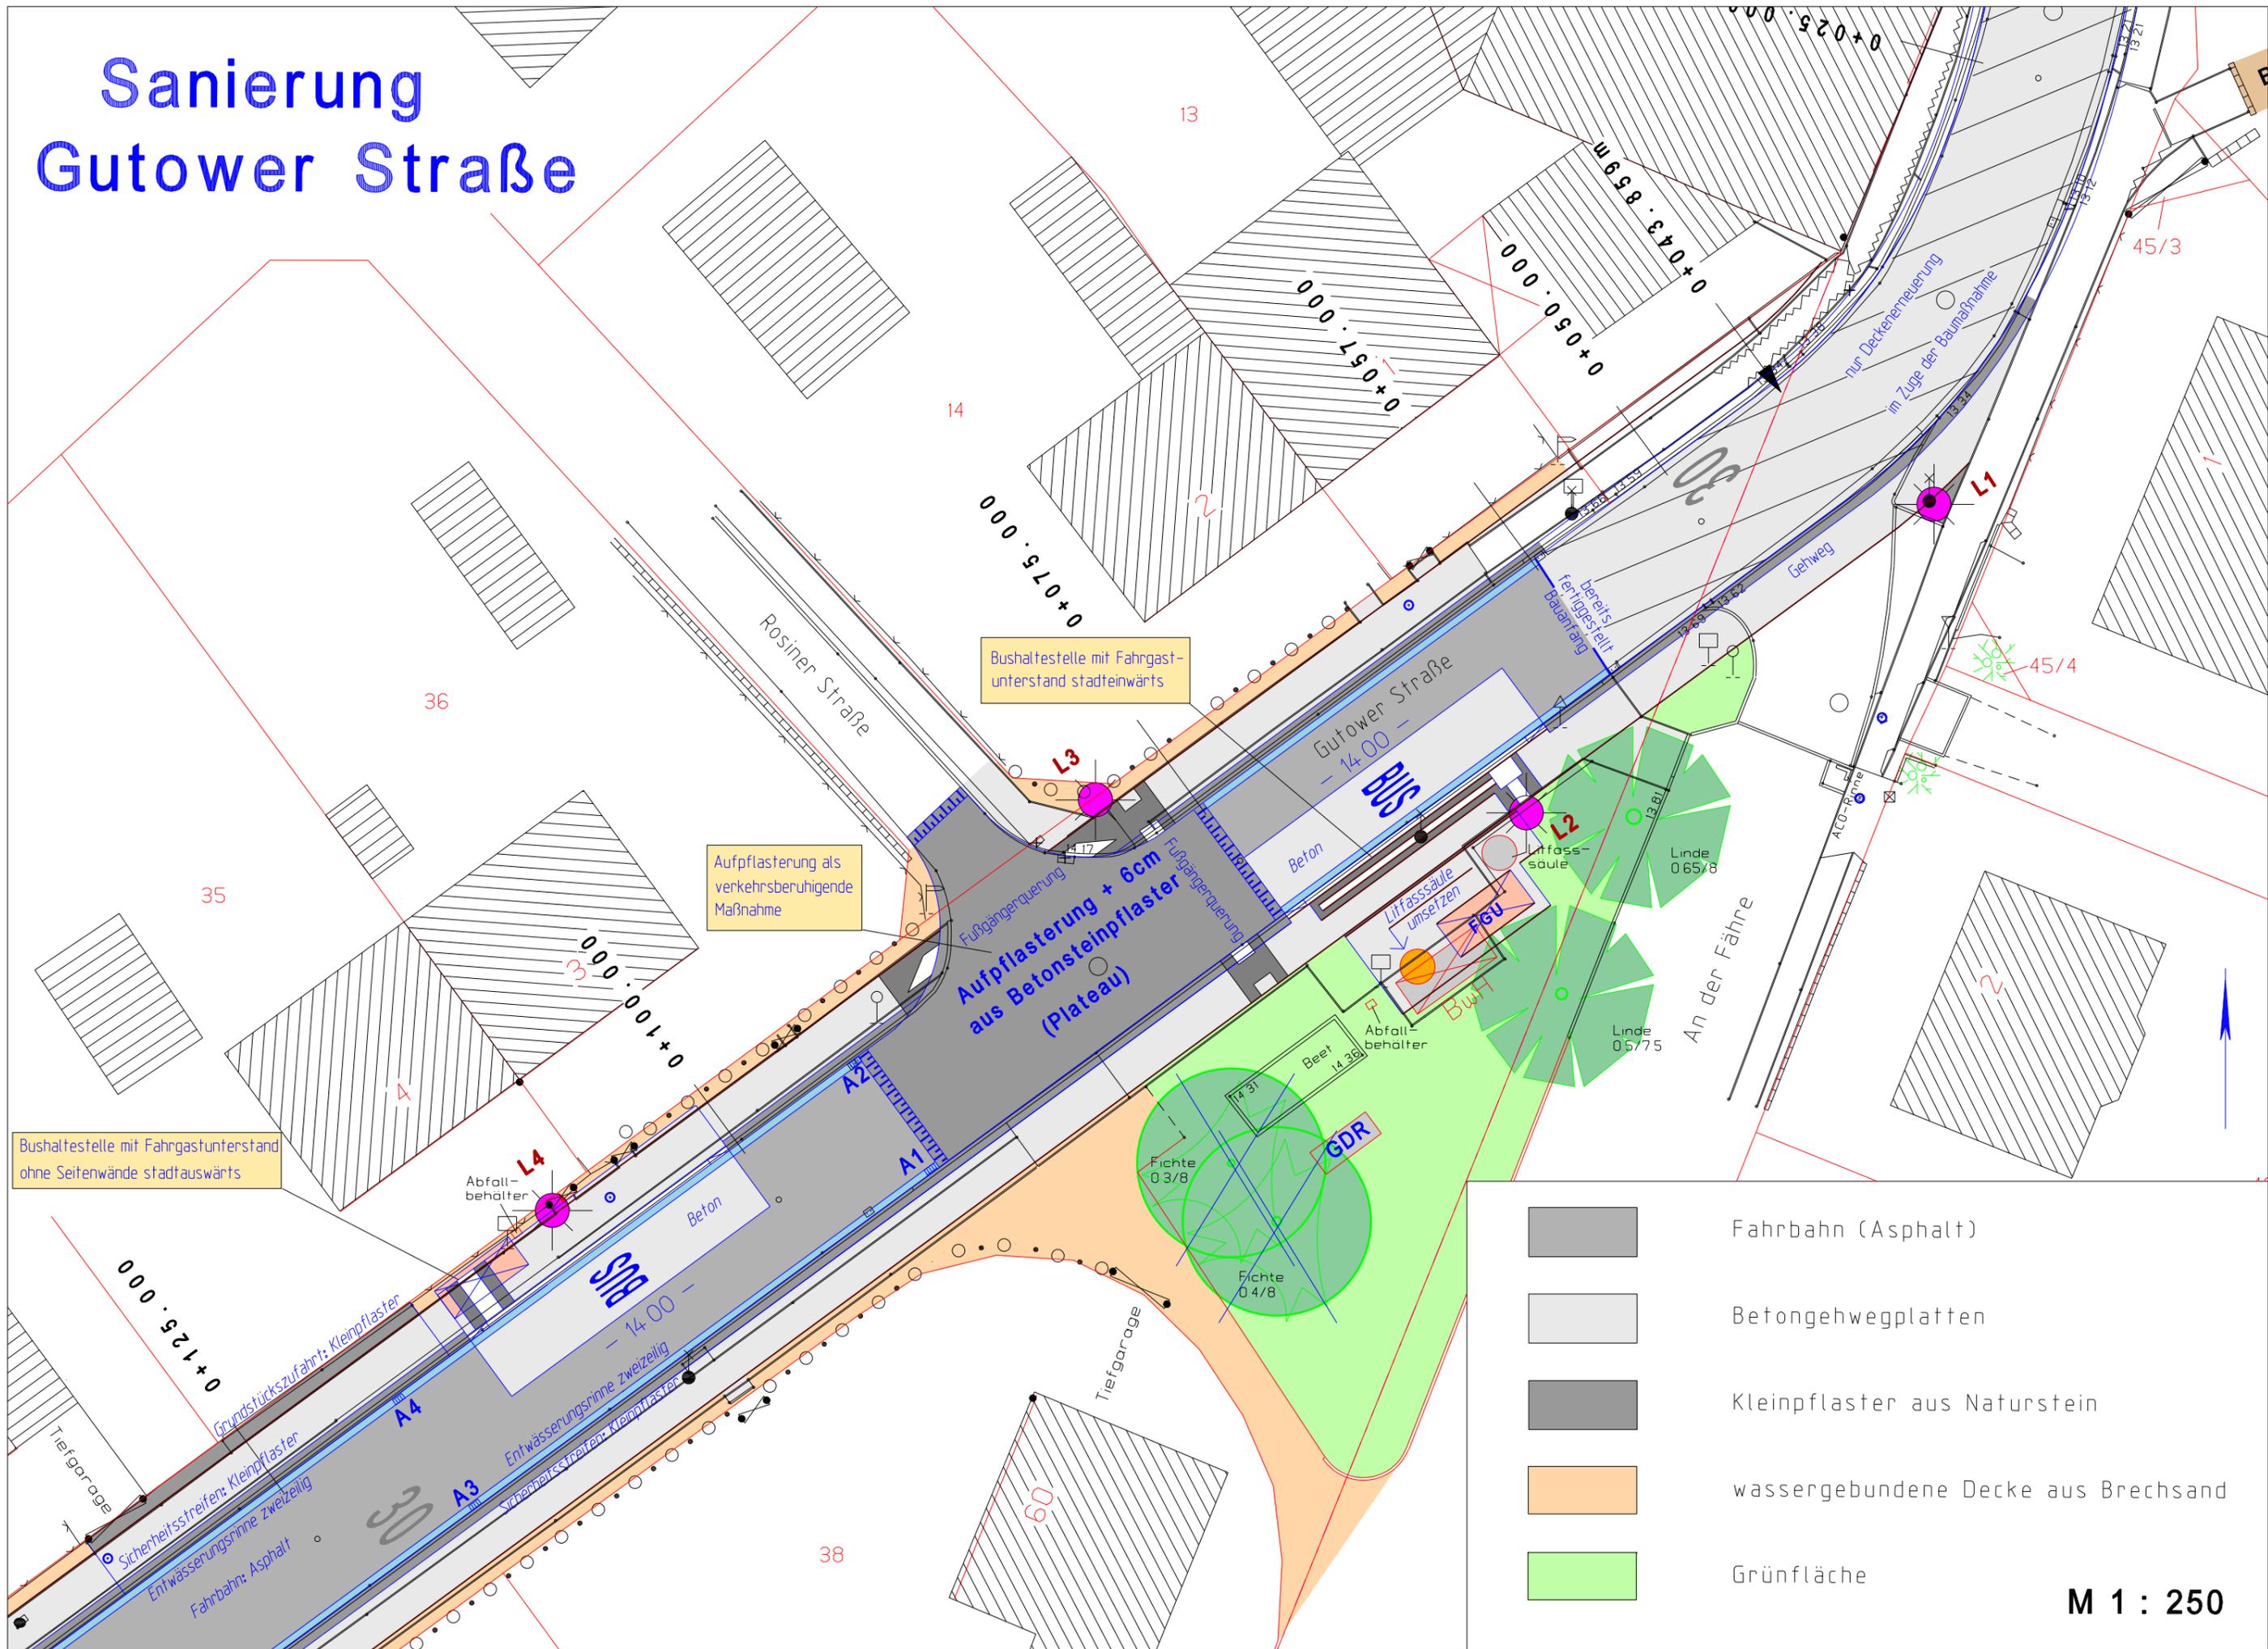

Bushaltestelle mit Fahrgastunterstand ohne Seitenwände stadtauswärts

Bushaltestelle mit Fahrgastunterstand stadteinwärts

Aufpflasterung als verkehrsberuhigende Maßnahme

- Fahrbahn (Asphalt)
- Betongehwegplatten
- Kleinpflaster aus Naturstein
- wassergebundene Decke aus Brechsand
- Grünfläche