
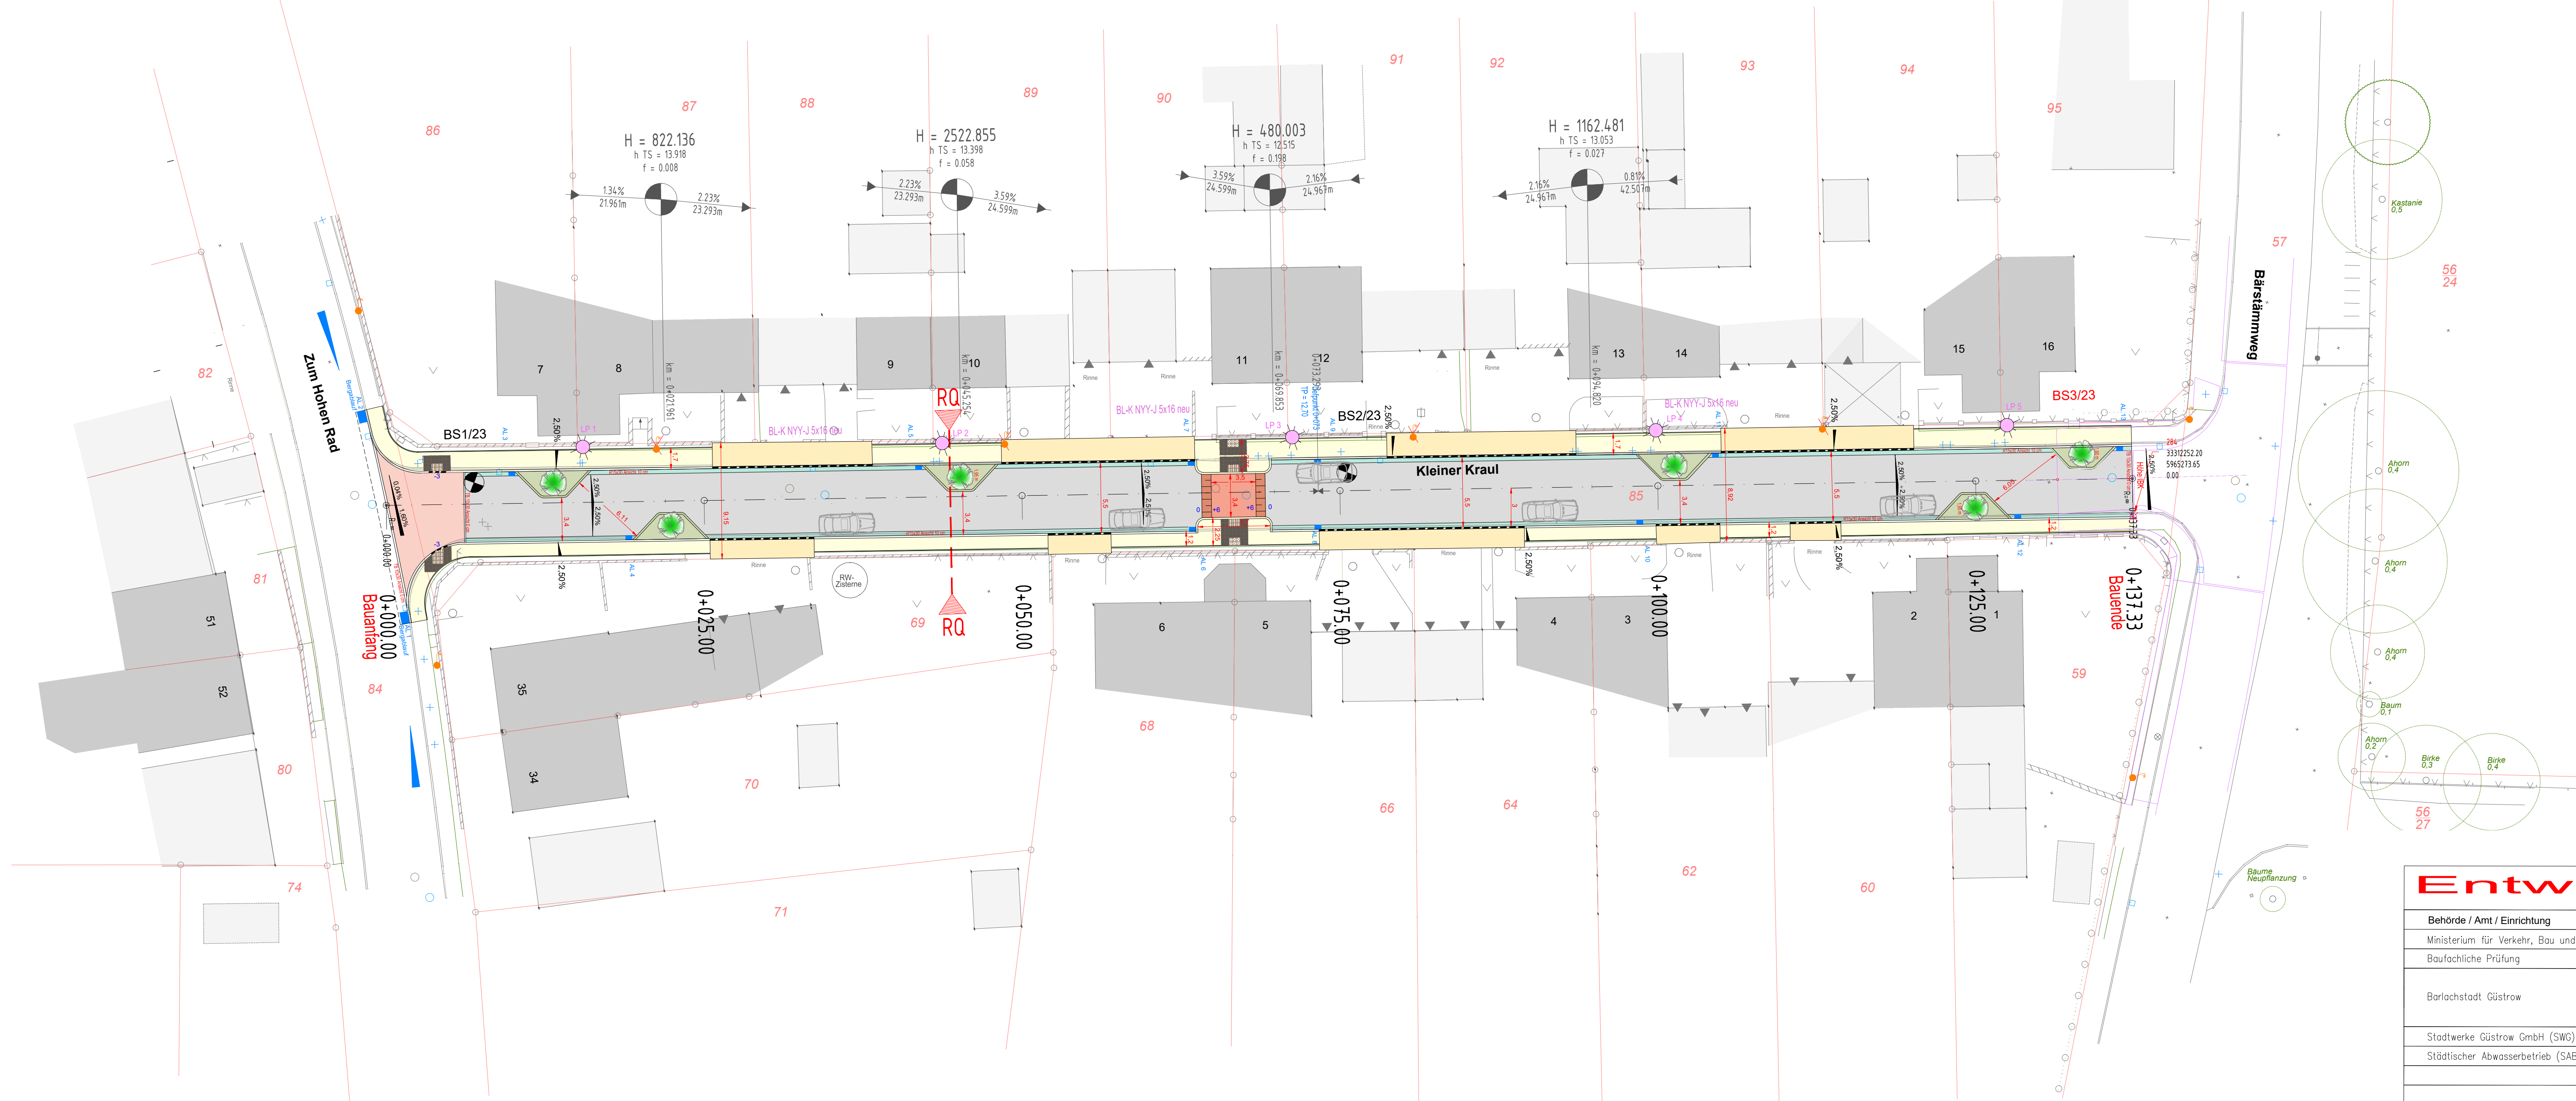


Güstrow - Kleiner Kraul

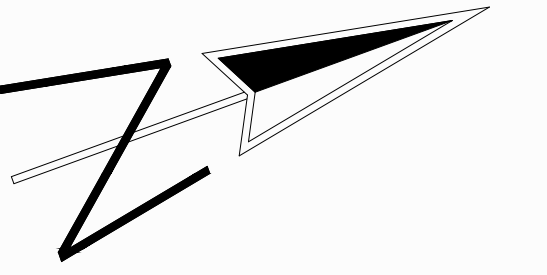

Güstrow Straßenbaumaßnahme Kleiner Kraul

BS1/23
Rammkernsondierung
 Hinweis: Vorschlag Sondierstandort durch Ingenieurbüro LAWA!
 Einweisung und Freigabe durch Stadtwerke Güstrow GmbH
 und ggf. weitere Leitungsträger sind unbedingt erforderlich!

Hinweis: Ursprungsvermessung 2023
 Vermessungsbüro Wagner & Weinke
 Die dargestellten Flurstücksgrenzen wurden aus den
 ALK-Daten vom Kataster- und Vermessungsamt
 entnommen.
 Vor Baubeginn ist ggf. eine Grenzfeststellung erforderlich.

"30 km/h Zone - Asphalt"

Gehweg 1,70 m Betonsteinplatten grau	Fahrbahn Asphalt 5,5 m breit	Gehweg 1,20 m Betonsteinplatten grau
Auffahrten Betonpflaster grau		Auffahrten Betonpflaster grau

- LPI** Lampe neu auf vorhandenem Mast (Mast konisch, verzinkt)
- Baum in Pflanzinsel neu (Magnolienbaum)
- Fahrbahn Asphalt
- Fahrbahn Betonsteinpflaster rot-bunt (Anbindungsbereiche)
- Betonplatten grau (30x30) in Reihe versetzt in Gehwegflächen
- Betonsteinpflaster grau (200x100x80) in Grundstücksauffahrten
- Mosaikpflaster Granit grau in Zwickel / Übergangsbereichen
- Entwässerungsrinne, Fahrbahngrasse aus 2 Reihen Betongossensteine 16er
- Grünstreifen, Übergangsbereich zu Privatgrundstücken

Entwurfsplanung

Behörde / Amt / Einrichtung	Datum	Unterschrift
Ministerium für Verkehr, Bau und Landesentwicklung		
Baufachliche Prüfung		
Barlachstadt Güstrow	Stadtentwicklungsamt	
	Ordnungsamt	
Stadtwerke Güstrow GmbH (SWG)	Behördenbeauftragte	
Städtischer Abwasserbetrieb (SAB)		

Ingenieurbüro LAWA Verkehr/Infrastruktur/Landschaft/Wasserwirtschaft Planung/Beratung/Bauleitung/Bauüberwachung/SiGeKa Franz - Parr - Platz 5 1 8 2 7 3 Güstrow Telefon: 03843-466 806 / Fax 03843-466 953		Objekt-Nr.:	04-2023
		Blatt-Nr.:	U. 11, Bl. 1
Bauherr:	Barlachstadt Güstrow Markt 1 1 8 2 7 3 Güstrow Tel.: 03843-769 444 Fax 03843-769 570 E-Mail: info@uestrow.de	Höhenbezug:	System HN76
Planungsphase:		Lagebezug:	S42/83 3°
Objekt:	Straßenbaumaßnahme Kleiner Kraul in Güstrow	Maßstab:	M 1 : 250
Zeichnung:		Aufgestellt:	Güstrow, 18.11.2024
Entwurfsplanung		Dipl.-Ing. Holger Mawick Berufsnummer: 6-1385-05 Name / Datum / Stempel	